


DOCUMENTO D. PLANOS

ÍNDICE DE PLANOS

P.1 Planeamiento Vigente. Delimitación UA	1/1.000
P.2 Levantamiento Topográfico	1/1.000
P.3 Plano Catastro	1/1.000
P.4 Parcelas aportadas	1/1.000
P.5 Parcelas resultantes. Adjudicaciones	1/1.000
P.5-1, 5-2, 5-3, 5-4 Parcelas resultantes. Adjudicaciones	1/500
P.6 Superposición parcelas aportadas y resultantes	1/1.000
P.6-1, 6-2, 6-3, 6-4 Superposición parcelas aportadas y resultantes	1/500
P.7 Valoración parcelas resultantes	1/1.000
P.7-1, 7-2, 7-3, 7-4 Valoración parcelas resultantes	1/500

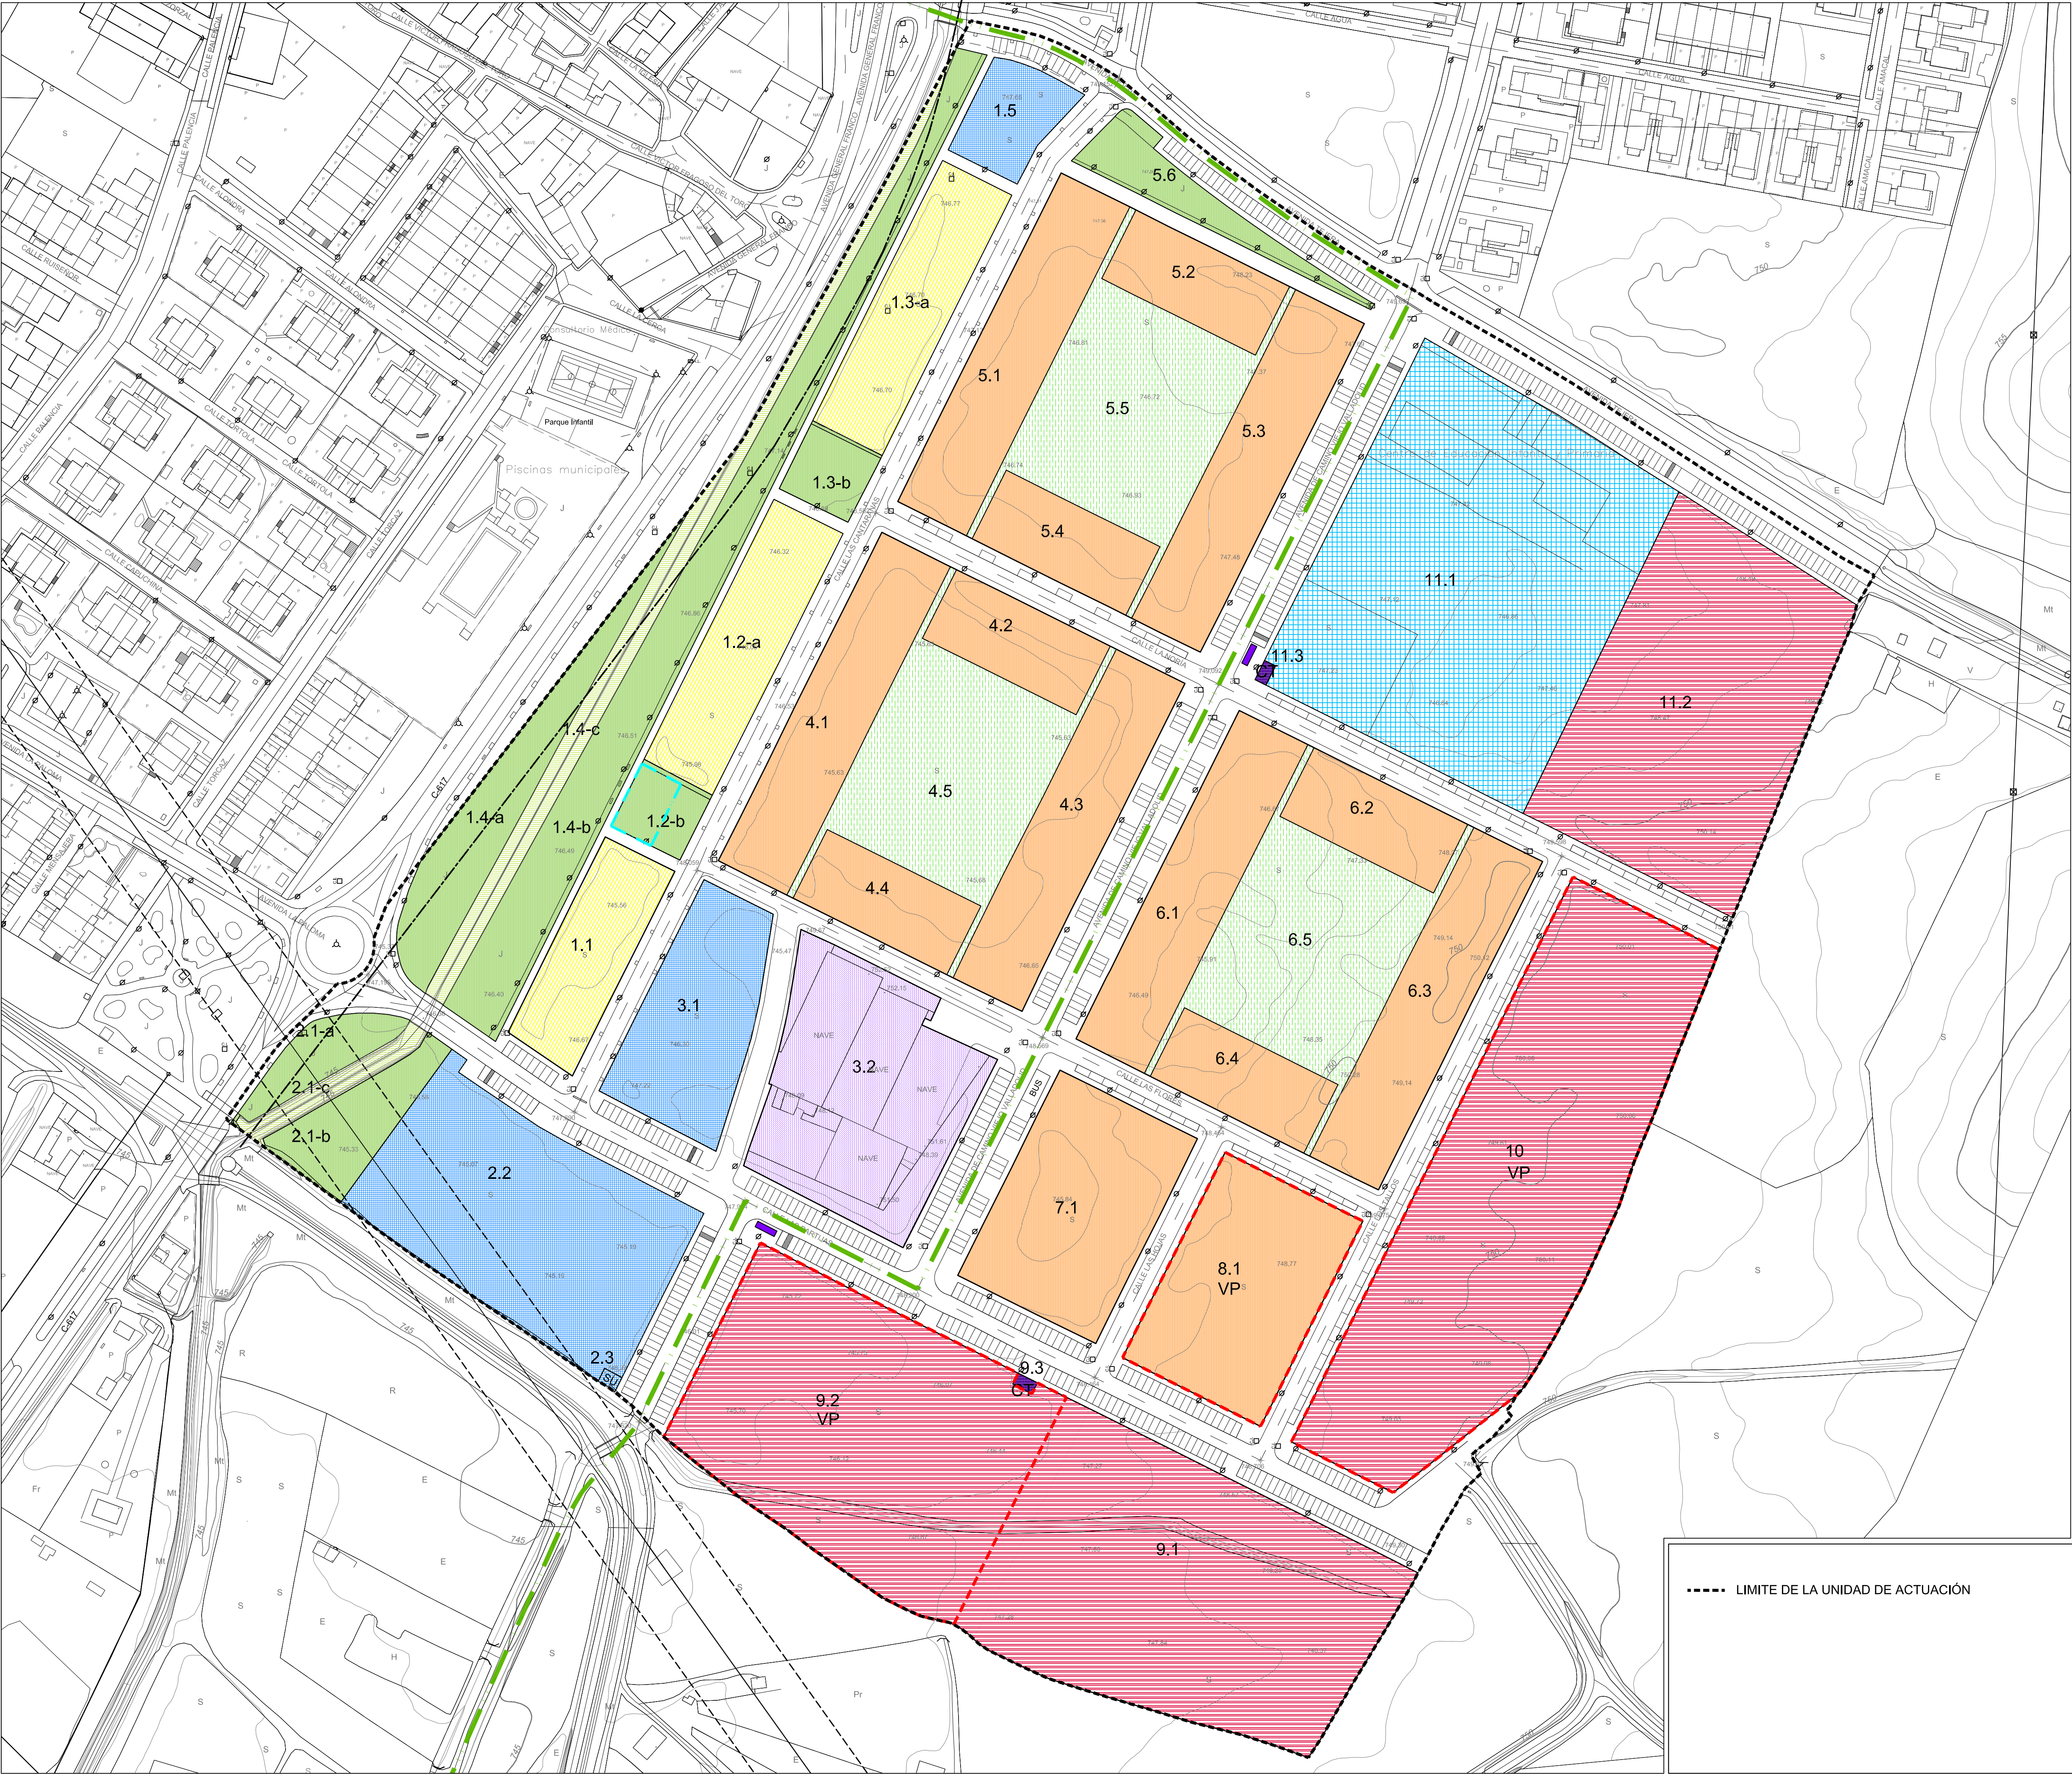

- LIMITE DEL SECTOR 3
- LÍNEA LÍMITE DE EDIFICACIÓN
- AFECCIÓN LÍNEA ELÉCTRICA
- VIA PECUARIA "COLADA DE PALENCIA" (Orden FYM/799/2013)
- 1.1 NUMERACIÓN DE MANZANAS
- VP VIVIENDA PROTEGIDA
- ISLAS ECOLÓGICAS
- BLOQUE
- VIVIENDA UNIFAMILIAR ADOSADA
- VIVIENDA UNIFAMILIAR PAREADA
- TERCIARIO
- ESPACIOS LIBRES PÚBLICOS
- ÁREA ESPECIAL RESERVADA PARA JUEGO INFANTIL
- ARROYO DE VILLALOBÓN
- ESPACIOS LIBRES PRIVADOS
- SISTEMA LOCAL DE EQUIPAMIENTO
- SISTEMA GENERAL DE EQUIPAMIENTO
- SU SERVICIO URBANO
- CT CENTRO DE TRANSFORMACIÓN

AYUNTAMIENTO DE VILLALOBÓN

MODIFICACIÓN nº12 DE LAS NORMAS URBANÍSTICAS MUNICIPALES
Ordenación detallada del sector S-3

ZONIFICACIÓN.ZONAS DE ORDENANZA

ESCALA: 1:1.000 N NOVIEMBRE 2015

Equipo redactor: Carmen Andrés + Llanos Masía

P.1

----- LIMITE DE LA UNIDAD DE ACTUACIÓN

AYUNTAMIENTO DE VILLALOBÓN

PROYECTO DE ACTUACIÓN SECTOR 3

PLANEAMIENTO VIGENTE. DELIMITACIÓN UNIDAD ACTUACIÓN

ESCALA: 1:1.000 N OCTUBRE 2017

Equipo redactor: Carmen Andrés + Llanos Masía

P.1

laslá



AYUNTAMIENTO DE VILLALOBÓN


PROYECTO DE ACTUACIÓN
SECTOR 3

PLANO CATASTRO

ESCALA: 1:1.000  OCTUBRE 2017

Equipo redactor: Carmen Andrés + Llanos Maslá 

P.3

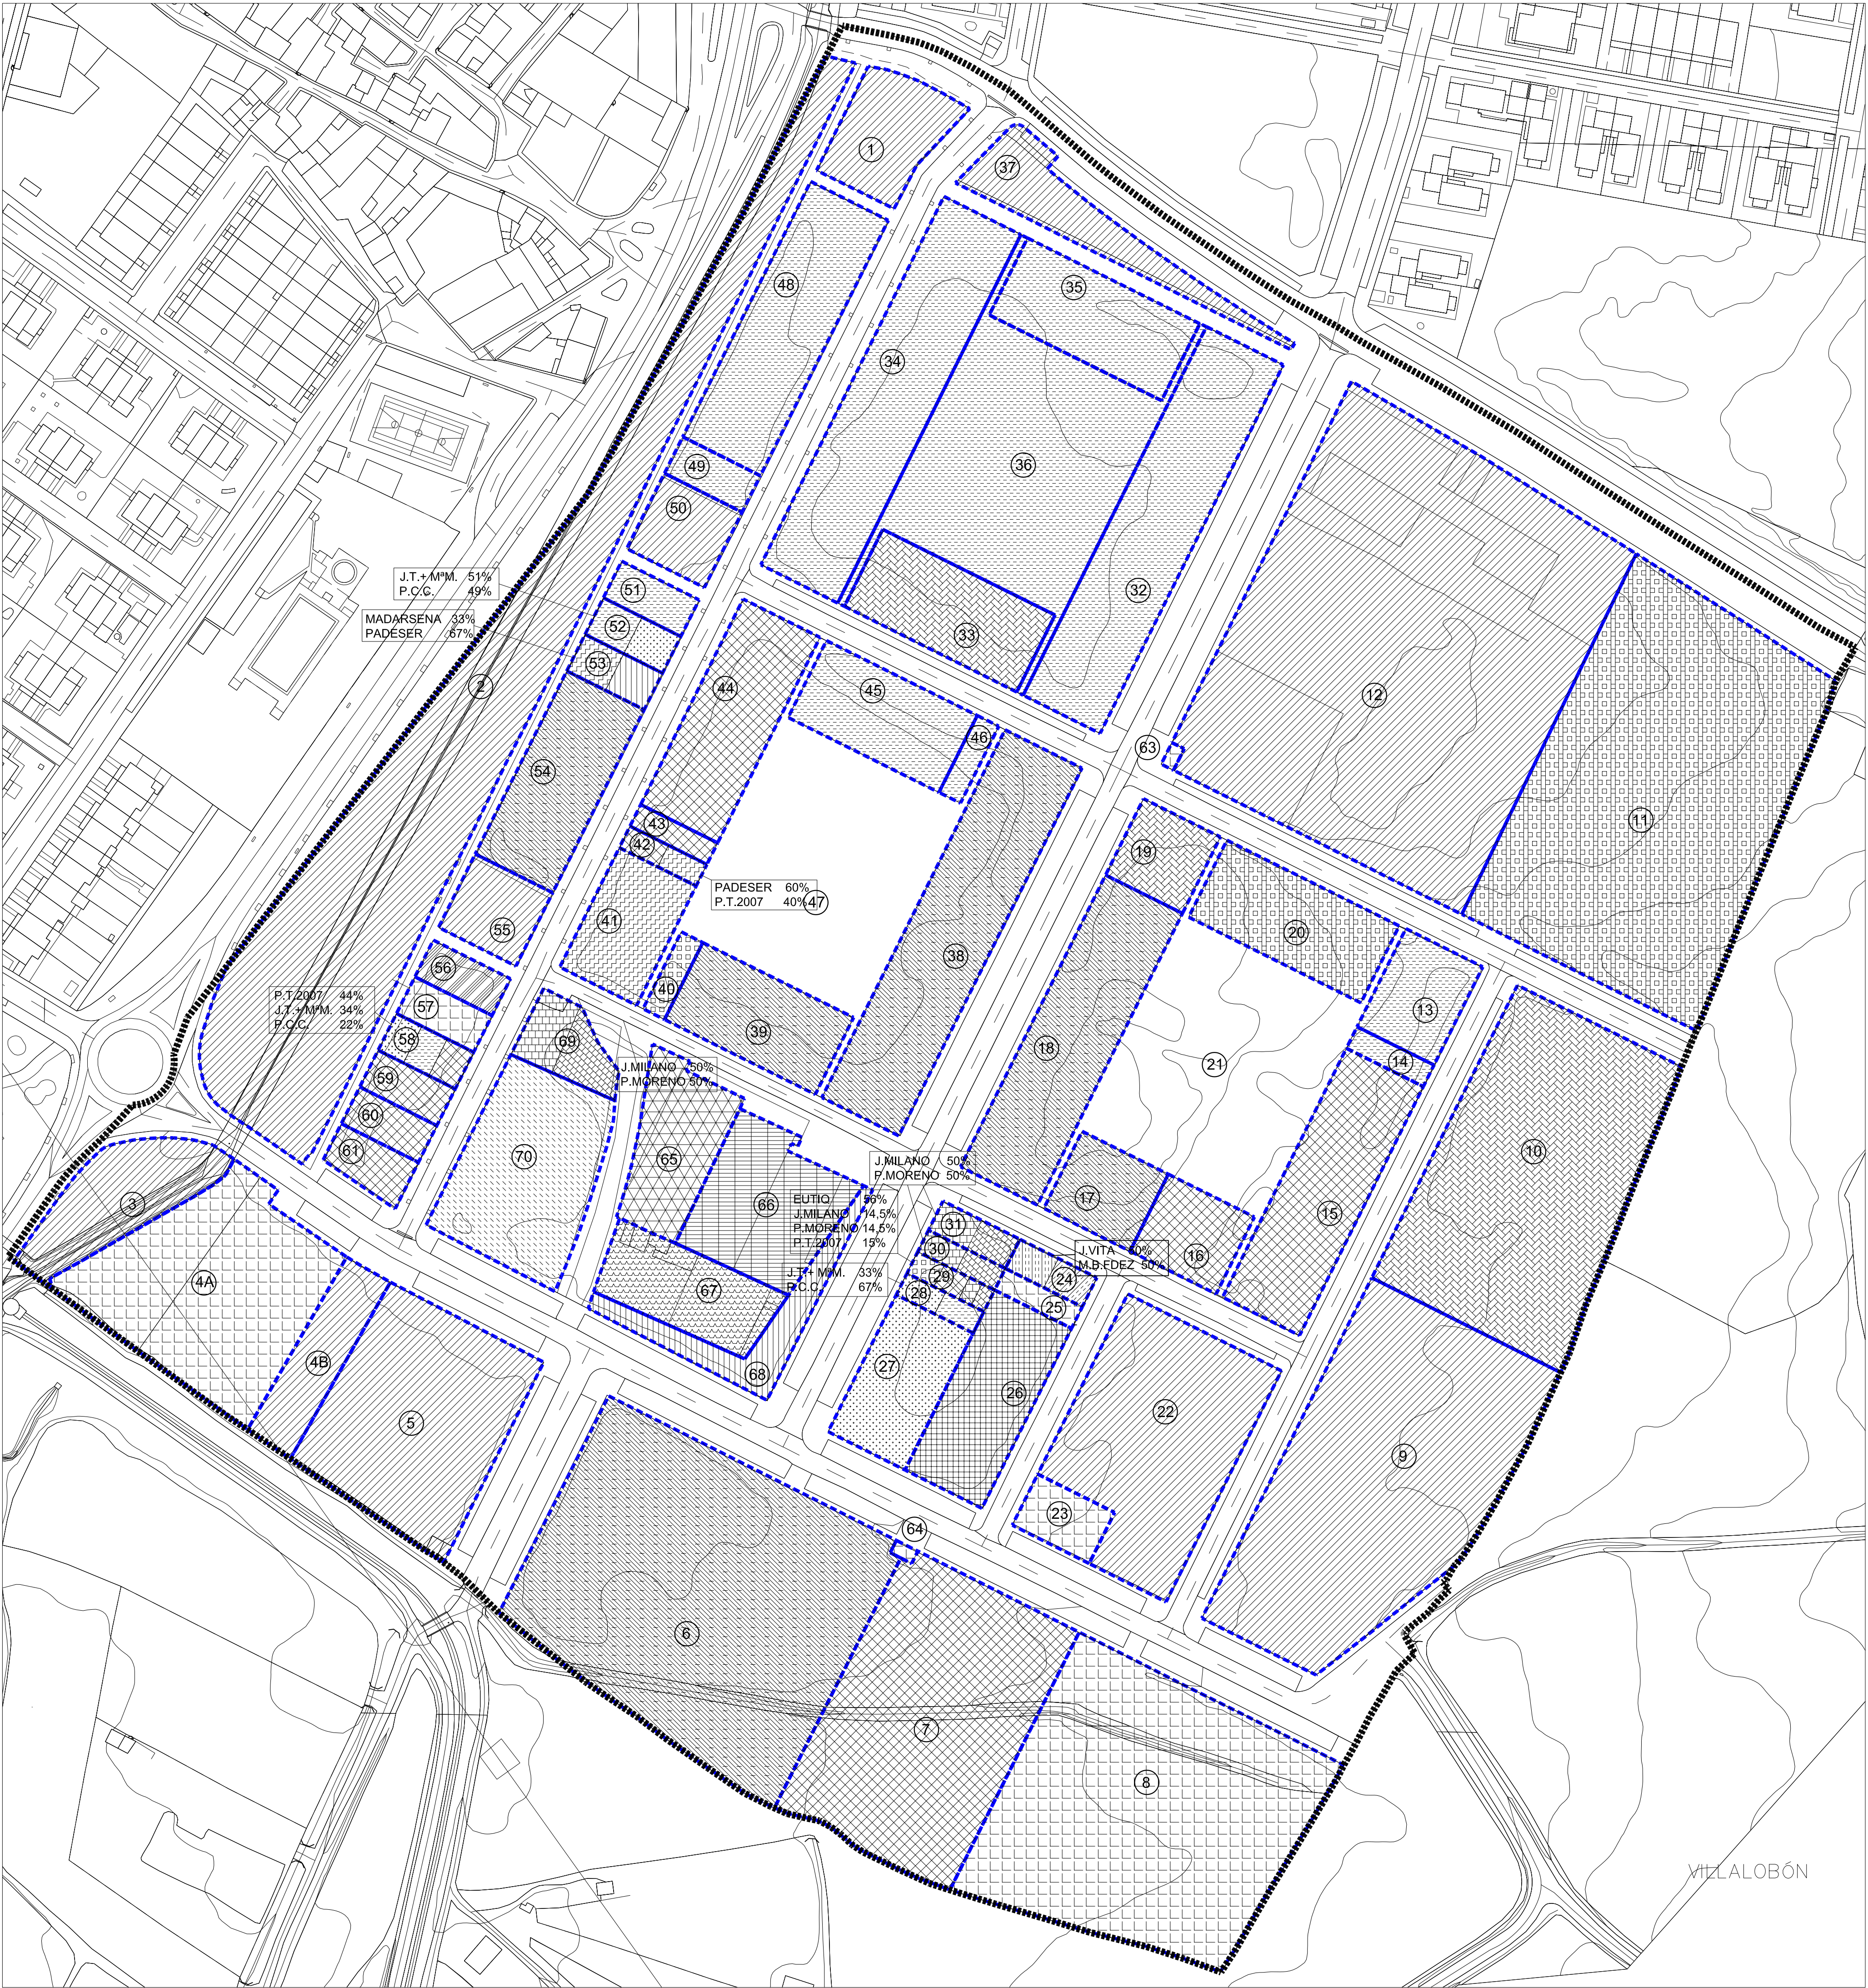

TITULARES PARCELAS APORTADAS:

- 1

LENER ADMINISTRACIONES CONCURSALES S.L.
- 2

EMILIANO MOTA INFANTE + Mª ADORACIÓN NIETO PAREDES
- 3

PROMOCIONES CARDENAL CISNEROS S.L.
- 4

SAREB (Sociedad de gestión de Activos procedentes de la Reestructuración Bancaria)
- 5

ISGA INMUBLES S.A.U.
- 6

JAVIER VITA AGUADO
- 7

Mª BEGOÑA FERNÁNDEZ
- 8

TOMÁS PAREDES + Mª MONTSERRAT PALACIOS
- 9

MADARSENSA 10 S.L.
- 10

BUILDINGCENTER S.A.
- 11

PADESER S.L.
- 12

PROMOCIONES TAJA 2007 S.L.
- 13

JUAN MILANO MELERO
- 14

PILAR MORENO LÓPEZ
- 15

EUTIQUIO RAMOS PEÑA
- 16

FRANCISCO FERNÁNDEZ OSORNO
- 17

FACUNDO CASTRO RODRÍGUEZ
- 18

ROBERTO LEÓN HERRERO + Mª CRUZ CASTRO
- 19

ISAAC J. CARRANCIO SIERRA + Mª CRUZ VILLOLDO
- 20

AYUNTAMIENTO

PARCELA EN PROINDIVISO (más de 4 propietarios):

PARCELA 4A:		PARCELA 8:		PARCELA 23:	
1- LENER A.C.	5,053%	1- LENER A.C.	25,400%	1- LENER A.C.	5,053%
3- P.C.CISNEROS	44,233%	3- P.C.CISNEROS	14,440%	3- P.C.CISNEROS	44,233%
6- J.VITA	0,468%	6- J.VITA	2,355%	6- J.VITA	0,468%
7- Mª.B.FDEZ	0,468%	7- Mª.B.FDEZ	2,355%	7- Mª.B.FDEZ	0,468%
8- T.P + Mª.M.P.	3,880%	8- T.P + Mª.M.P.	19,500%	8- T.P + Mª.M.P.	3,880%
9- MADARSENSA	24,244%	9- MADARSENSA	0,820%	9- MADARSENSA	24,244%
11- PADESER	3,573%	11- PADESER	17,950%	11- PADESER	3,573%
12- P.T.2007	15,649%	12- P.T.2007	4,970%	12- P.T.2007	15,649%
13- J.MILANO	0,763%	13- J.MILANO	3,830%	13- J.MILANO	0,763%
14- P.MORENO	0,763%	14- P.MORENO	3,830%	14- P.MORENO	0,763%
15- E.RAMOS	0,906%	15- E.RAMOS	4,550%	15- E.RAMOS	0,906%
PARCELA 25:		PARCELA 57:		PARCELA 63:	
1- LENER A.C.	34,000%	1- LENER A.C.	11,000%	1- LENER A.C.	5,053%
3- P.C.CISNEROS	18,000%	3- P.C.CISNEROS	2,000%	3- P.C.CISNEROS	44,233%
6- J.VITA	13,500%	6- J.VITA	10,500%	6- J.VITA	0,468%
7- Mª.B.FDEZ	13,500%	7- Mª.B.FDEZ	10,500%	7- Mª.B.FDEZ	0,468%
12- P.T.2007	21,000%	11- PADESER	12,000%	8- T.P + Mª.M.P.	3,880%
PARCELA 64:		13- J.MILANO	17,000%	9- MADARSENSA	24,244%
1- LENER A.C.	5,053%	14- P.MORENO	17,000%	11- PADESER	3,573%
3- P.C.CISNEROS	10,506%	15- E.RAMOS	20,000%	12- P.T.2007	15,649%
6- J.VITA	0,468%			13- J.MILANO	0,763%
7- Mª.B.FDEZ	0,468%			14- P.MORENO	0,763%
8- T.P + Mª.M.P.	3,880%			15- E.RAMOS	0,906%
9- MADARSENSA	24,244%				
11- PADESER	3,573%				
12- P.T.2007	15,649%				
13- J.MILANO	0,763%				
14- P.MORENO	0,763%				
15- E.RAMOS	0,906%				

----- LIMITE DEL SECTOR 3

--- Límite parcela aportada

11 Numeración parcela aportada

AYUNTAMIENTO DE VILLALOBÓN

PROYECTO DE ACTUACIÓN
SECTOR 3

PARCELAS APORTADAS

ESCALA: 1:1.000



OCTUBRE 2017

Equipo redactor:

Carmen Andrés + Llanos Maslá

P.4






				Adjudicación	
MANZANA 11	Parcela	ZO	S(m ²)	% AU	Adjudicatario
11	1	EQ-SG	11.712,15		MUNICIPIO DE VILLALOBÓN
	2	BA-VL	8.178,72	76,12	SAREB
	3	CT	28,00	23,88	Promociones Cardenal Cisneros SL


 LIMITE DEL SECTOR 3
 ALINEACIÓN
 9.2 NUMERACIÓN MANZANAS
 1 NUMERACIÓN PARCELALES


Equipo redactor: Carmen Andrés + Llanos Maslá 

P.5

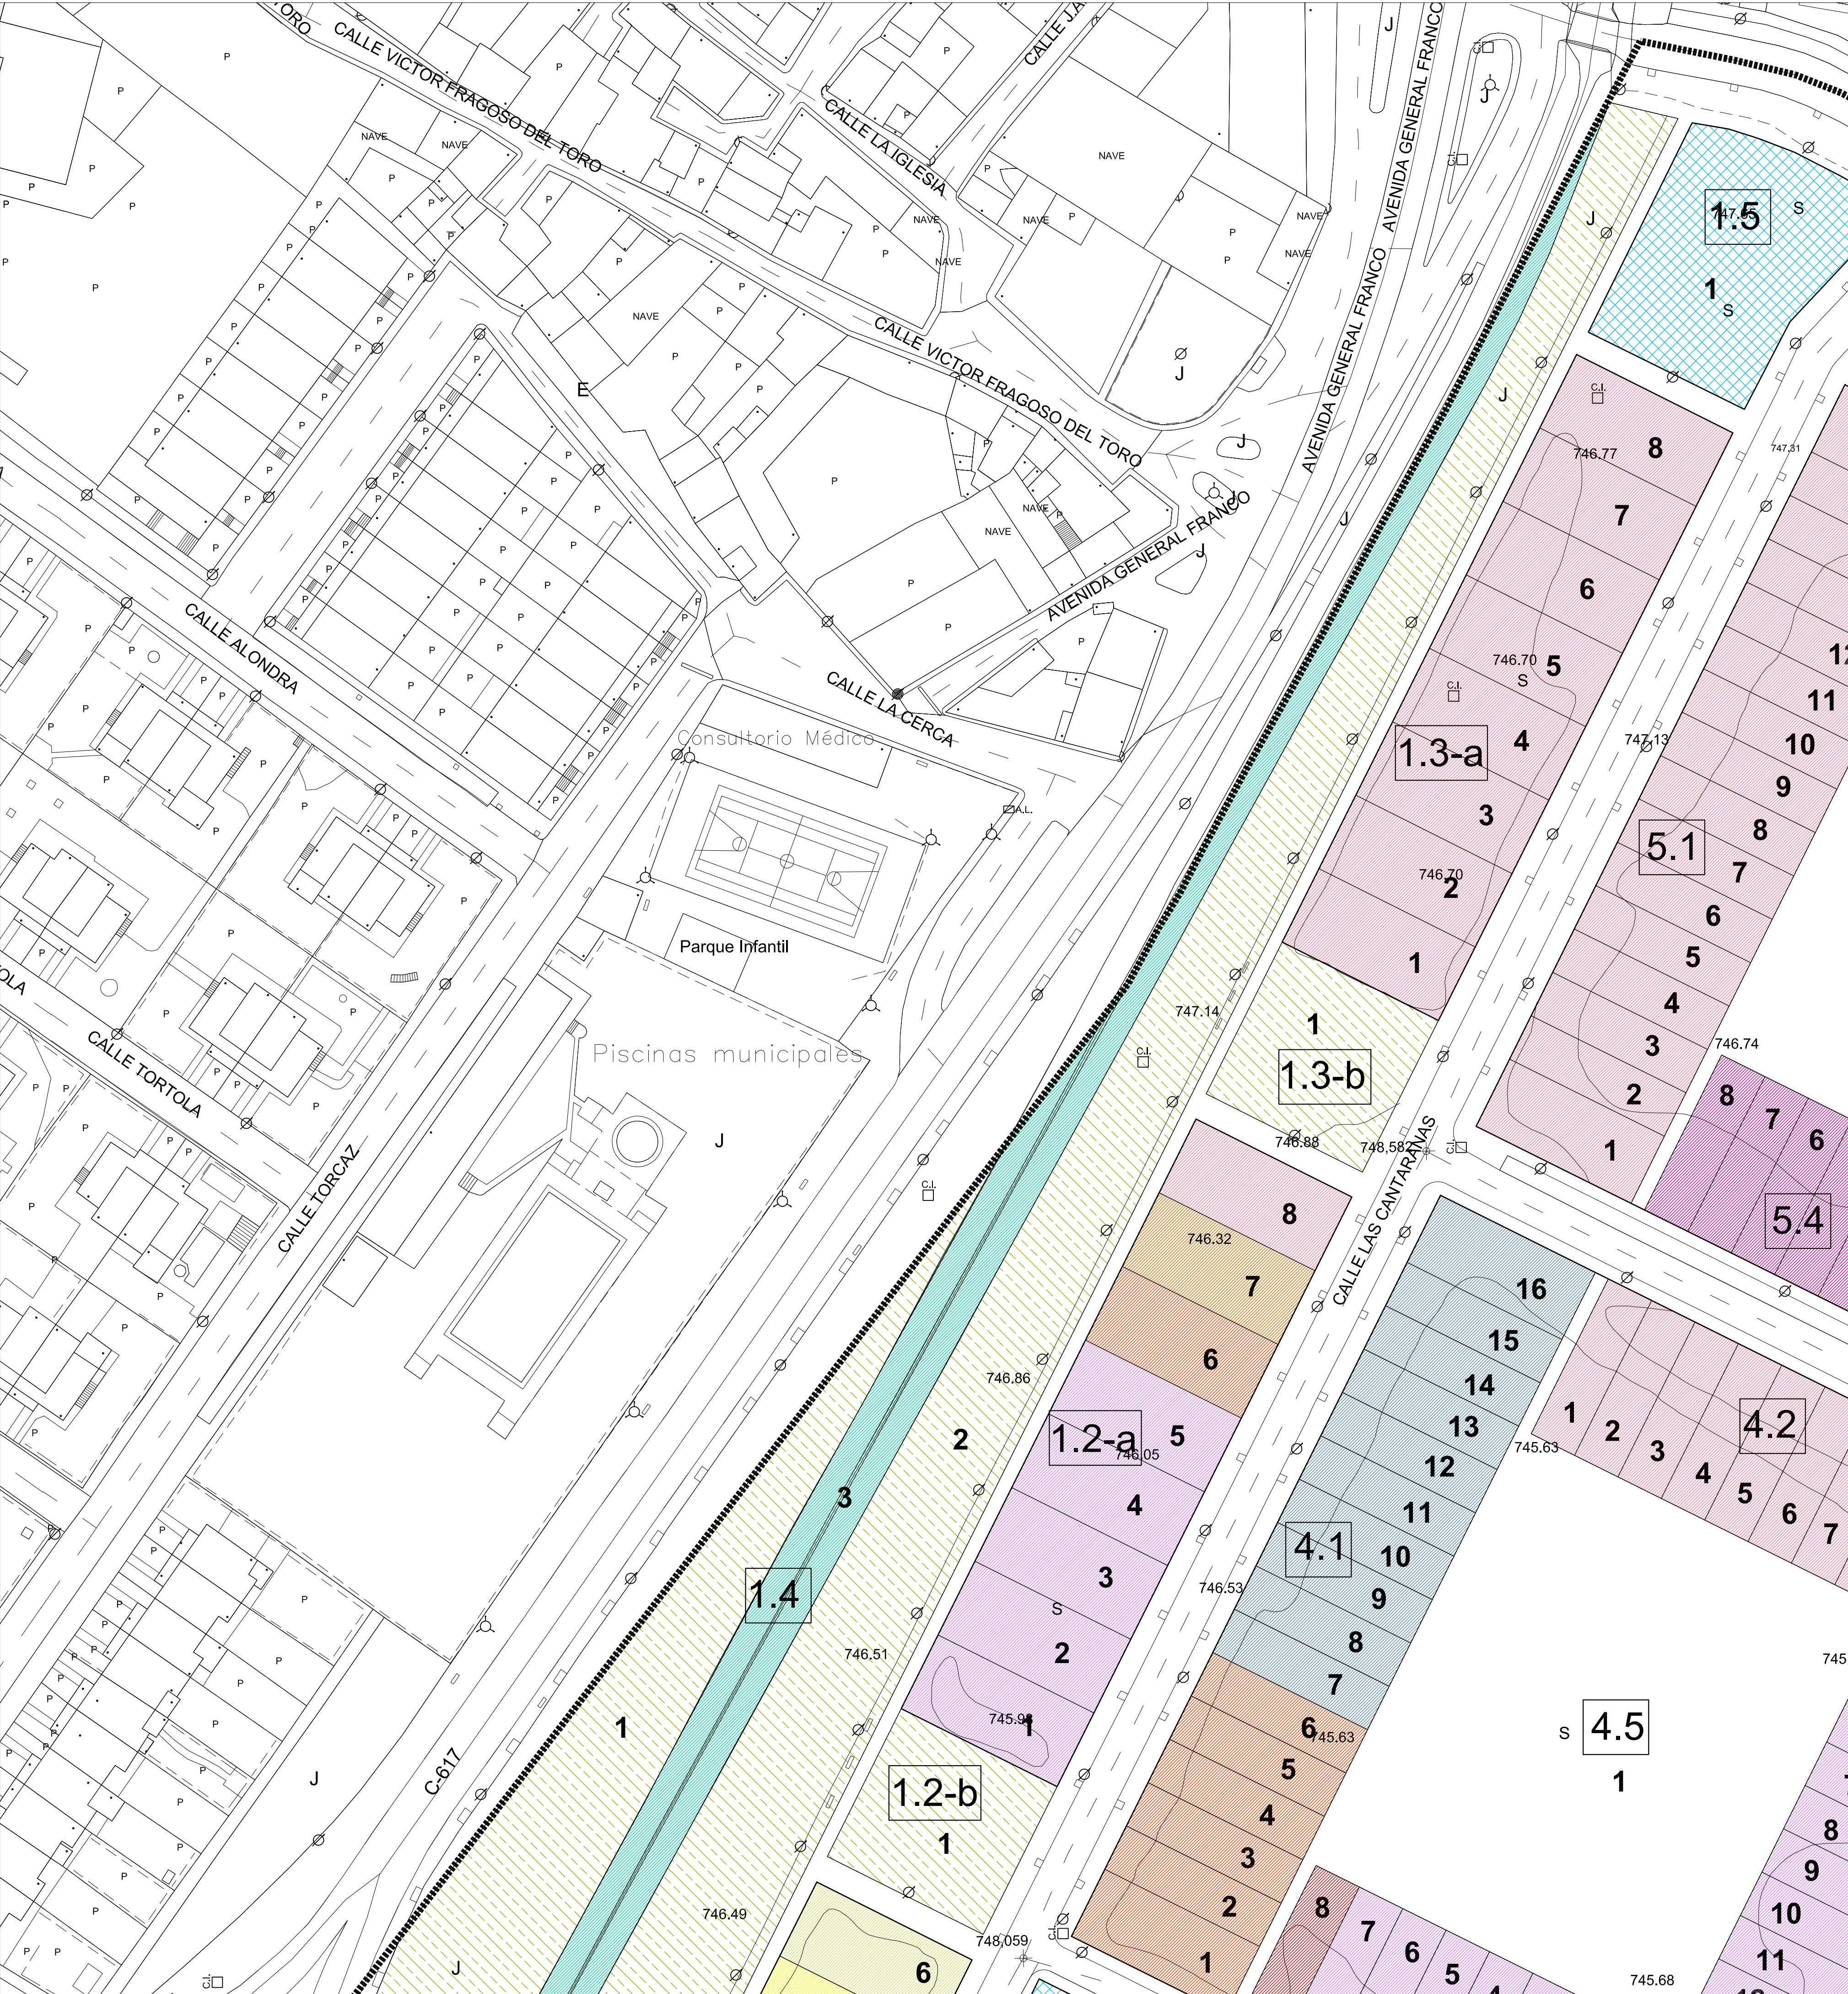

- TITULARES PARCELAS ADJUDICADAS:
- LENER ADMINISTRACIONES CONCURSALES S.L.
 - EMILIANO MOTA INFANTE + Mª ADORACIÓN NIETO PAREDES
 - PROMOCIONES CARDENAL CISNEROS S.L.
 - SAREB (Sociedad de gestión de Activos procedentes de la Reestructuración Bancaria)
 - ISGA INMUBLES S.A.U.
 - JAVIER VITA AGUADO
 - Mª BEGOÑA FERNÁNDEZ
 - TOMÁS PAREDES + Mª MONTSERRAT PALACIOS
 - MADARSENA 10 S.L.
 - BUILDINGCENTER S.A.
 - PADESER S.L.
 - PROMOCIONES TAJA 2007 S.L.
 - JUAN MILANO MELERO
 - PILAR MORENO LÓPEZ
 - EUTIQIUO RAMOS PEÑA
 - FACUNDO CASTRO RODRÍGUEZ
 - ROBERTO LEÓN HERRERO + Mª CRUZ CASTRO
 - ISAAC J. CARRANCIO SIERRA + Mª CRUZ VILLOLDO
 - AYUNTAMIENTO
 - EQUIPAMIENTO
 - ESPACIO LIBRE PÚBLICO
 - ARROYO. CONFEDERACIÓN
 - PARCELA EN PROINDIVISO

PARCELA 9-1:		PARCELA 9-2:		PARCELA 11-2:	
LENER A.C.	15,574%	MADARSENA	11,26%	P.C.CISNEROS	23,88%
P.C.CISNEROS	5,291%	BUILDINGCENTER	88,74%	SAREB	76,12%
ISGA INM. SAU	6,007%				
J.VITA	0,868%				
Mª.B.FDEZ	0,868%				
T.P + Mª.M.P.	5,897%				
MADARSENA	3,300%				
PADESER	8,624%				
P.T.2007	47,251%				
J.MILANO	2,026%				
P.MORENO	2,026%				
E.RAMOS	2,268%				

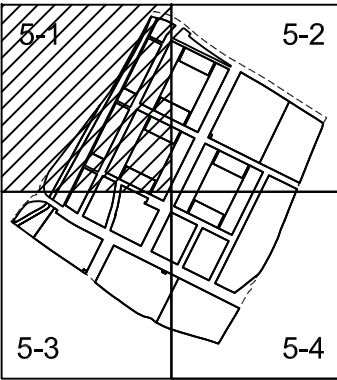

- LIMITE DEL SECTOR 3
- ALINEACIÓN
- 9.2 NUMERACIÓN MANZANA
- 1 NUMERACIÓN PARCELA

AYUNTAMIENTO DE VILLALOBÓN

PROYECTO DE ACTUACIÓN
SECTOR 3


PARCELAS RESULTANTES
ADJUDICACIONES

ESCALA: 1:500

N
OCTUBRE 2017

Equipo redactor: Carmen Andrés + Llanos Masía

P.5-1

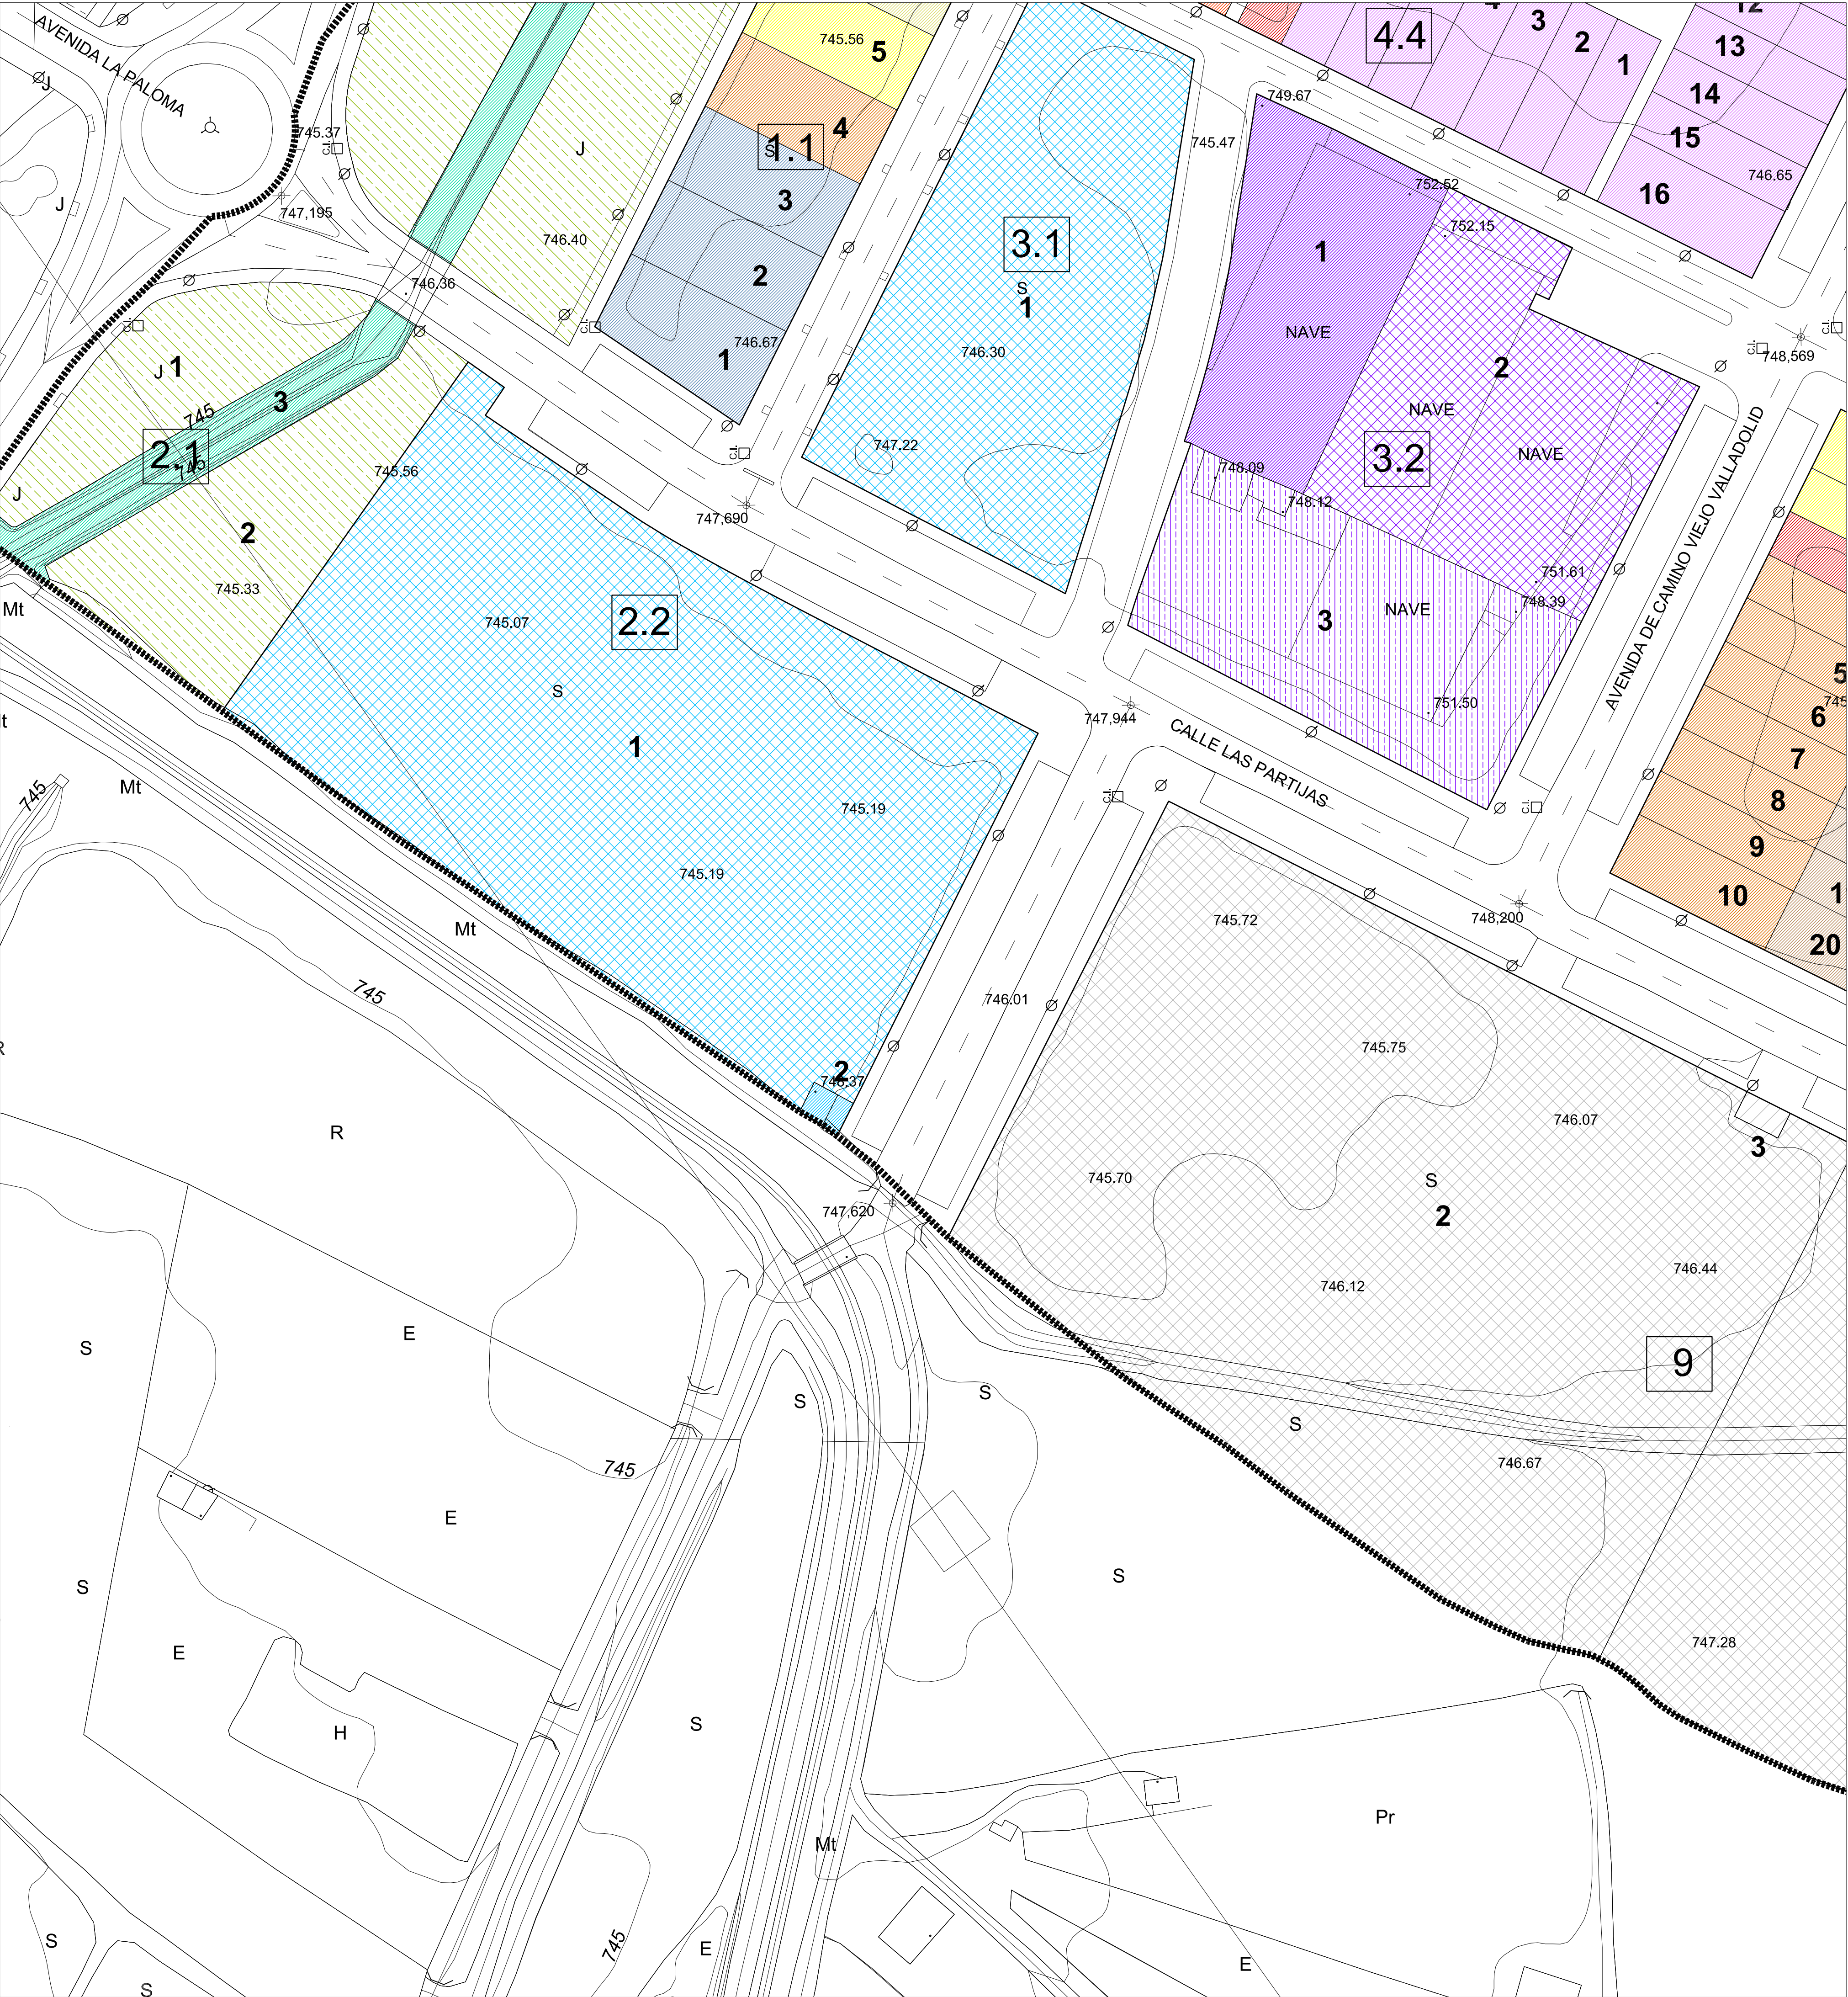

TITULARES PARCELAS ADJUDICADAS:

- LENER ADMINISTRACIONES CONCURSALES S.L.
- EMILIANO MOTA INFANTE + Mª ADORACIÓN NIETO PAREDES
- PROMOCIONES CARDENAL CISNEROS S.L.
- SAREB (Sociedad de gestión de Activos procedentes de la Reestructuración Bancaria)
- ISGA INMUBLES S.A.U.
- JAVIER VITA AGUADO
- Mª BEGOÑA FERNÁNDEZ
- TOMÁS PAREDES + Mª MONTSERRAT PALACIOS
- MADARSENA 10 S.L.
- BUILDINGCENTER S.A.
- PADESER S.L.
- PROMOCIONES TAJA 2007 S.L.
- JUAN MILANO MELERO
- PILAR MORENO LÓPEZ
- EUTQUIO RAMOS PEÑA
- FACUNDO CASTRO RODRÍGUEZ
- ROBERTO LEÓN HERRERO + Mª CRUZ CASTRO
- ISAAC J. CARRANCIO SIERRA + Mª CRUZ VILLOLDO
- AYUNTAMIENTO
- EQUIPAMIENTO
- ESPACIO LIBRE PÚBLICO
- ARROYO. CONFEDERACIÓN

PARCELA EN PROINDIVISO

PARCELA 9-1:


LENER A.C.	15,574%
P.C.CISNEROS	5,291%
ISGA INM. SAU	6,007%
J.VITA	0,868%
Mª.B.FDEZ	0,868%
T.P + Mª.M.P.	5,897%
MADARSENA	3,300%
PADESER	8,624%
P.T.2007	47,251%
J.MILANO	2,026%
P.MORENO	2,026%
E.RAMOS	2,268%

PARCELA 9-2:

MADARSENA	11,26%
BUILDINGCENTER	88,74%

PARCELA 11-2:

P.C.CISNEROS	23,88%
SAREB	76,12%

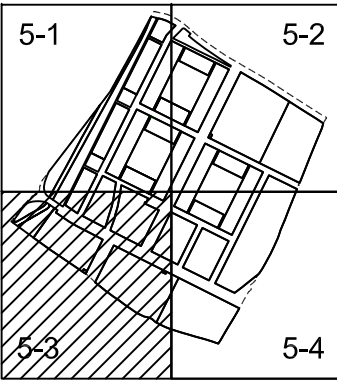

- LIMITE DEL SECTOR 3
- ALINEACIÓN
- 9.2 NUMERACIÓN MANZANA
- 1 NUMERACIÓN PARCELA

AYUNTAMIENTO DE VILLALOBÓN

PROYECTO DE ACTUACIÓN
SECTOR 3

PARCELAS RESULTANTES
ADJUDICACIONES

ESCALA: 1:500

OCTUBRE 2017

P.5-3

Equipo redactor:

Carmen Andrés + Llanos Masía





TITULARES PARCELAS ADJUDICADAS:

- LENER ADMINISTRACIONES CONCURSALES S.L.
- EMILIANO MOTA INFANTE + Mª ADORACIÓN NIETO PAREDES
- PROMOCIONES CARDENAL CISNEROS S.L.
- SAREB (Sociedad de gestión de Activos procedentes de la Reestructuración Bancaria)
- ISGA INMUBLES S.A.U.
- JAVIER VITA AGUADO
- Mª BEGOÑA FERNÁNDEZ
- TOMÁS PAREDES + Mª MONTSERRAT PALACIOS
- MADARSENA 10 S.L.
- BUILDINGCENTER S.A.
- PADESER S.L.
- PROMOCIONES TAJA 2007 S.L.
- JUAN MILANO MELERO
- PILAR MORENO LÓPEZ
- EUTQUIO RAMOS PEÑA
- FACUNDO CASTRO RODRÍGUEZ
- ROBERTO LEÓN HERRERO + Mª CRUZ CASTRO
- ISAAC J. CARRANCIO SIERRA + Mª CRUZ VILLOLDO
- AYUNTAMIENTO
- EQUIPAMIENTO
- ESPACIO LIBRE PÚBLICO
- ARROYO. CONFEDERACIÓN

PARCELA EN PROINDIVISO

PARCELA 9-1:


LENER A.C.	15,574%
P.C.CISNEROS	5,291%
ISGA INM. SAU	6,007%
J.VITA	0,868%
Mª.B.FDEZ	0,868%
T.P + Mª.M.P.	5,897%
MADARSENA	3,300%
PADESER	8,624%
P.T.2007	47,251%
J.MILANO	2,026%
P.MORENO	2,026%
E.RAMOS	2,268%

PARCELA 9-2:

MADARSENA	11,26%
BUILDINGCENTER	88,74%

PARCELA 11-2:

P.C.CISNEROS	23,88%
SAREB	76,12%

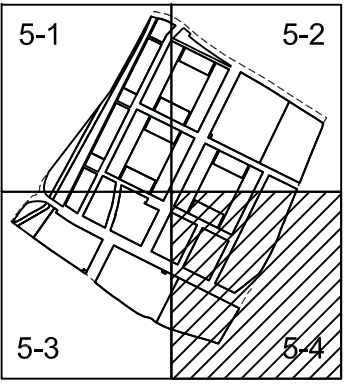

- LIMITE DEL SECTOR 3
- ALINEACIÓN
- 9.2 NUMERACIÓN MANZANA
- 1 NUMERACIÓN PARCELA

AYUNTAMIENTO DE VILLALOBÓN


PROYECTO DE ACTUACIÓN
SECTOR 3

PARCELAS RESULTANTES
ADJUDICACIONES


ESCALA: 1:500
OCTUBRE 2017

Equipo redactor: Carmen Andrés + Llanos Masía

P.5-4

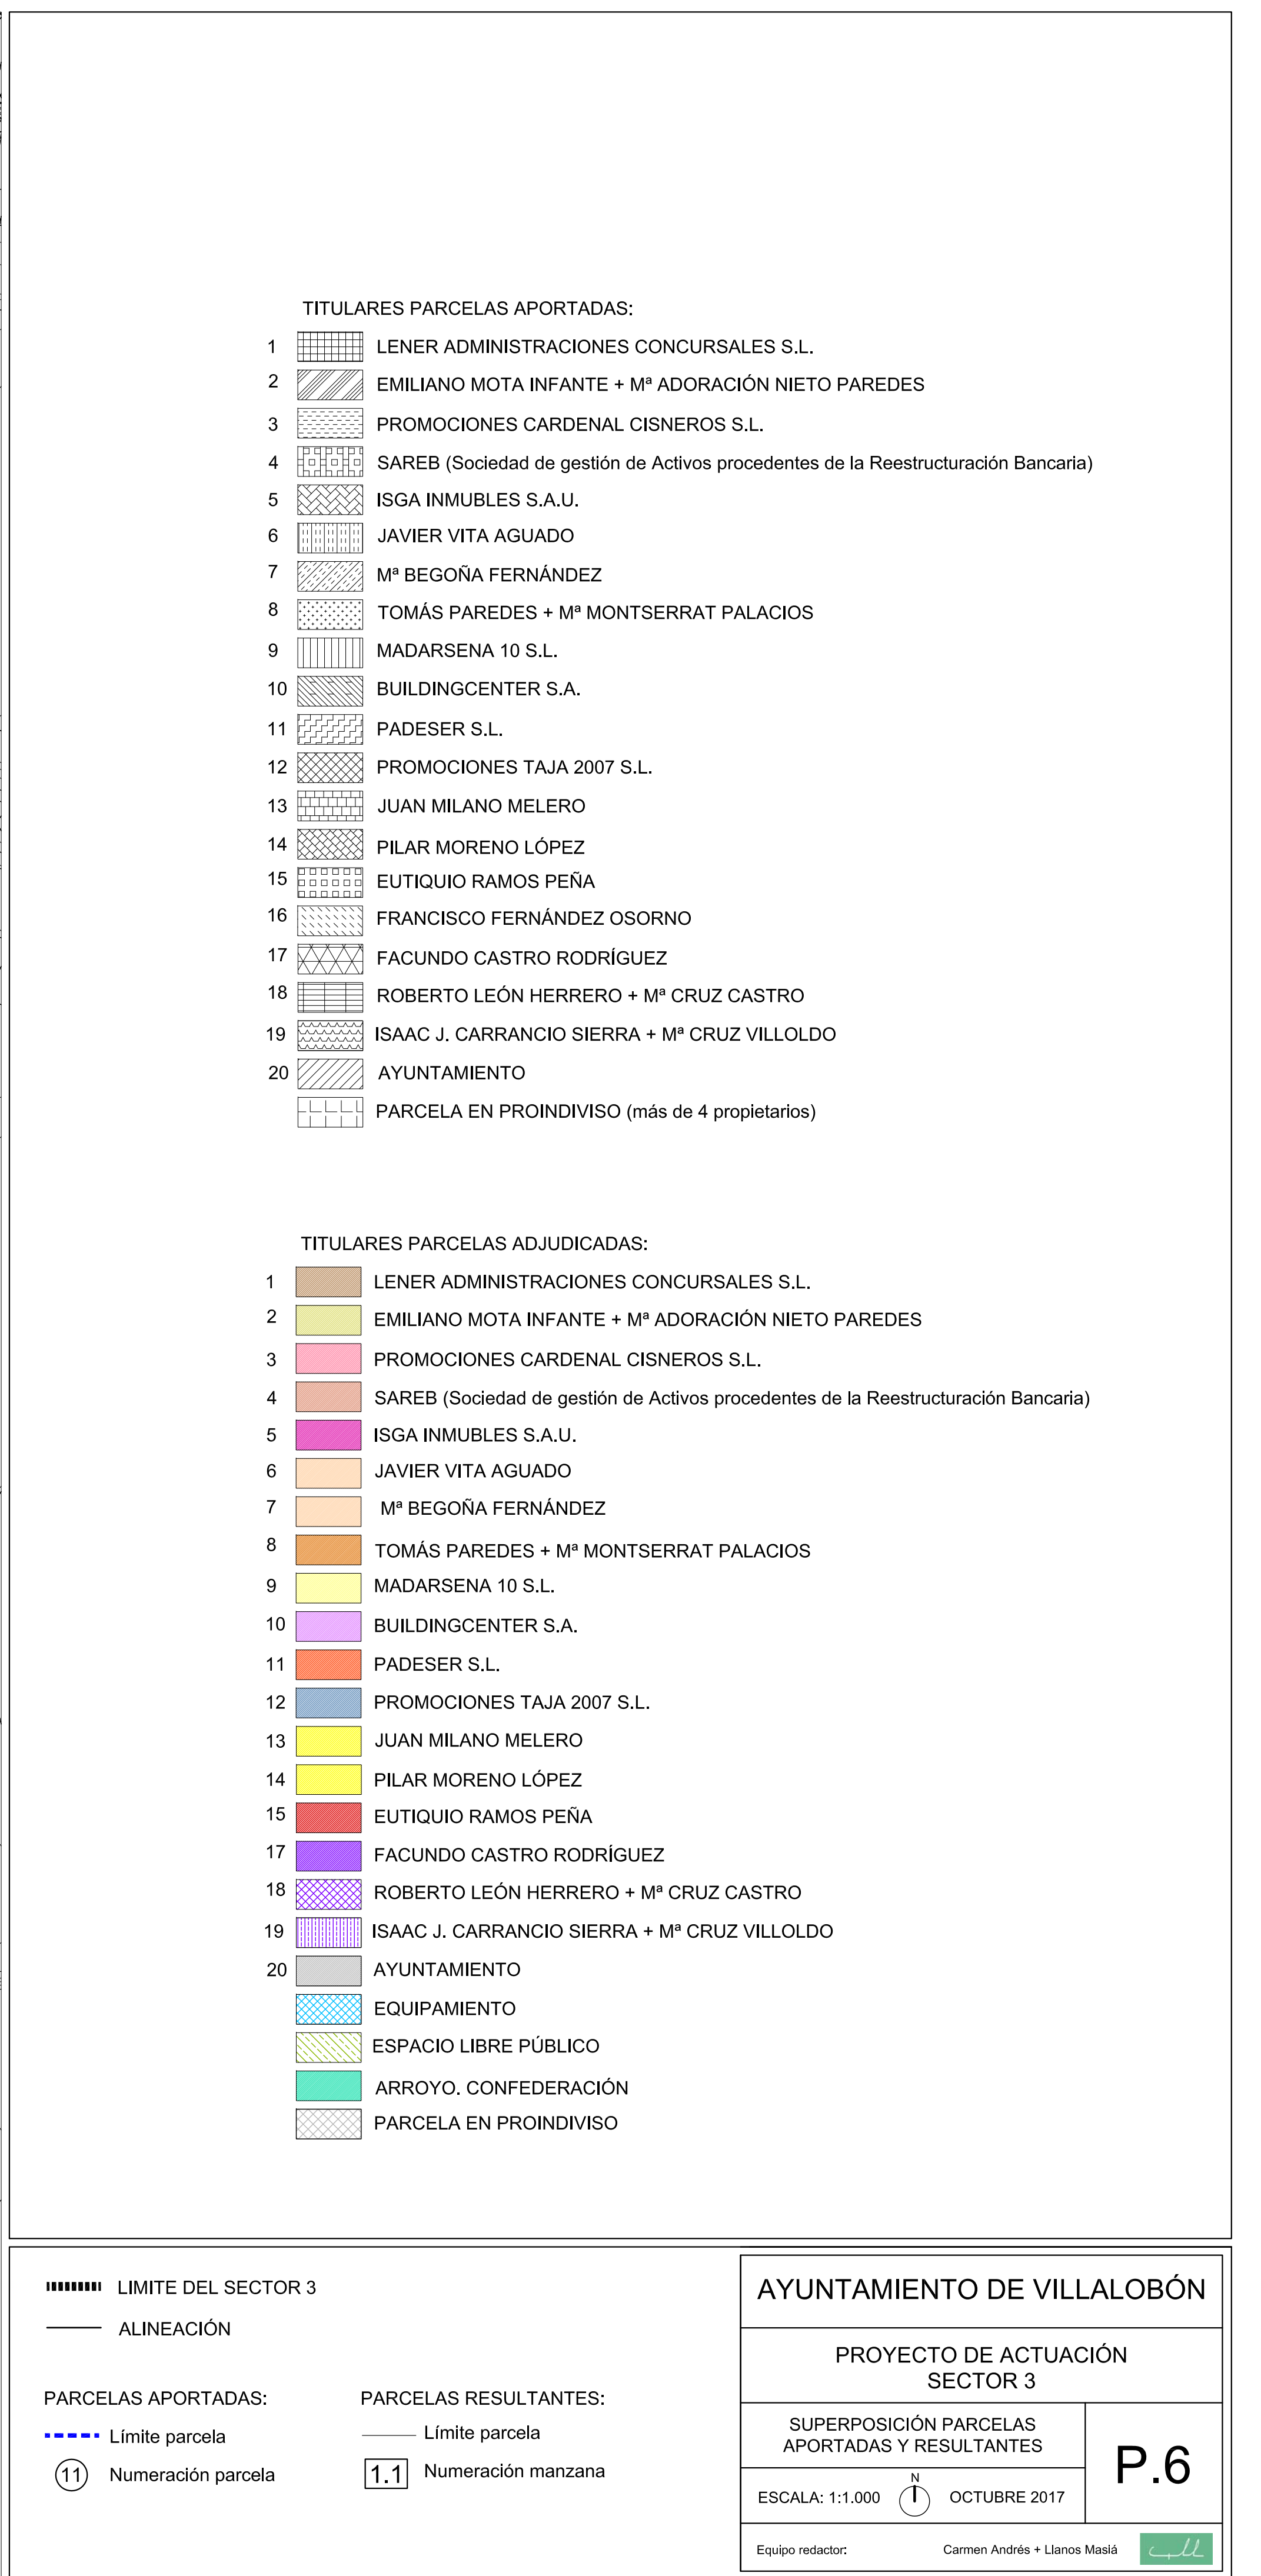




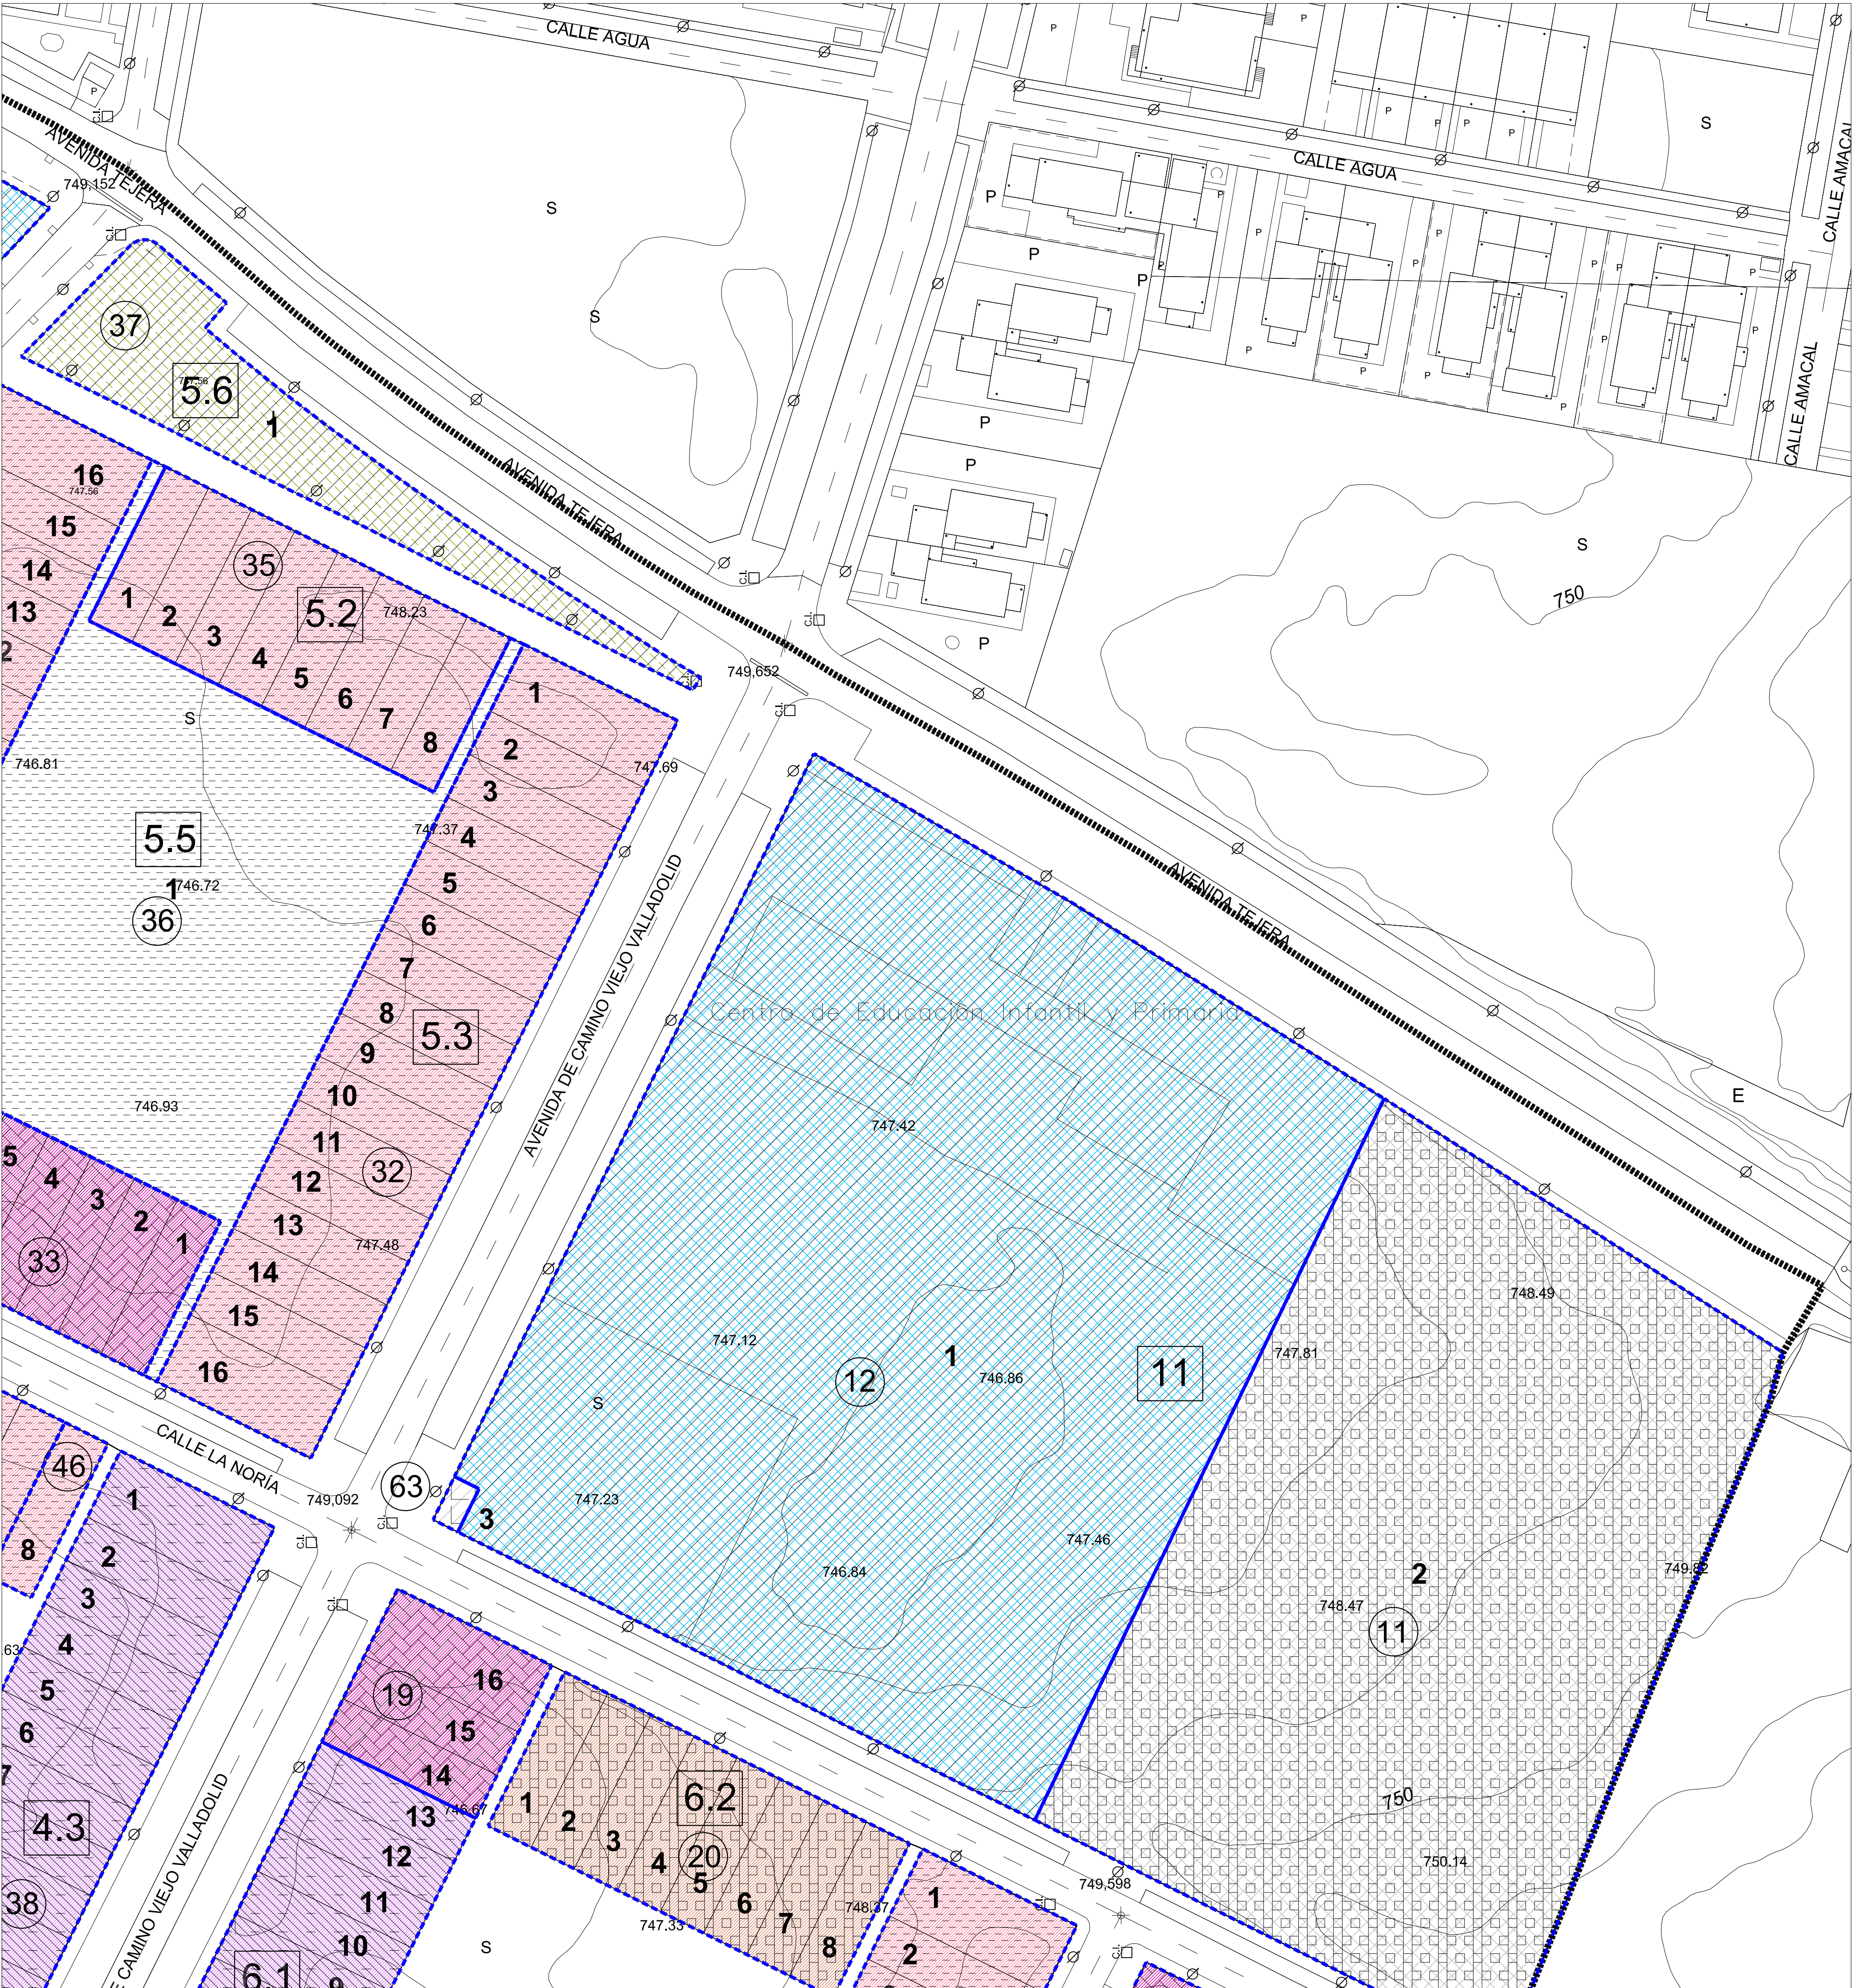

- TITULARES PARCELAS APORTADAS:
- 1 LENER ADMINISTRACIONES CONCURSALES S.L.
 - 2 EMILIANO MOTA INFANTE + Mª ADORACIÓN NIETO PAREDES
 - 3 PROMOCIONES CARDENAL CISNEROS S.L.
 - 4 SAREB (Sociedad de gestión de Activos procedentes de la Reestructuración Bancaria)
 - 5 ISGA INMUBLES S.A.U.
 - 6 JAVIER VITA AGUADO
 - 7 Mª BEGOÑA FERNÁNDEZ
 - 8 TOMÁS PAREDES + Mª MONTSERRAT PALACIOS
 - 9 MADARSENA 10 S.L.
 - 10 BUILDINGCENTER S.A.
 - 11 PADESER S.L.
 - 12 PROMOCIONES TAJA 2007 S.L.
 - 13 JUAN MILANO MELERO
 - 14 PILAR MORENO LÓPEZ
 - 15 EUTQUIO RAMOS PEÑA
 - 16 FRANCISCO FERNÁNDEZ OSORNO
 - 17 FACUNDO CASTRO RODRÍGUEZ
 - 18 ROBERTO LEÓN HERRERO + Mª CRUZ CASTRO
 - 19 ISAAC J. CARRANCIO SIERRA + Mª CRUZ VILLOLDO
 - 20 AYUNTAMIENTO
 - PARCELA EN PROINDIVISO (más de 4 propietarios)

- TITULARES PARCELAS ADJUDICADAS:
- 1 LENER ADMINISTRACIONES CONCURSALES S.L.
 - 2 EMILIANO MOTA INFANTE + Mª ADORACIÓN NIETO PAREDES
 - 3 PROMOCIONES CARDENAL CISNEROS S.L.
 - 4 SAREB (Sociedad de gestión de Activos procedentes de la Reestructuración Bancaria)
 - 5 ISGA INMUBLES S.A.U.
 - 6 JAVIER VITA AGUADO
 - 7 Mª BEGOÑA FERNÁNDEZ
 - 8 TOMÁS PAREDES + Mª MONTSERRAT PALACIOS
 - 9 MADARSENA 10 S.L.
 - 10 BUILDINGCENTER S.A.
 - 11 PADESER S.L.
 - 12 PROMOCIONES TAJA 2007 S.L.
 - 13 JUAN MILANO MELERO
 - 14 PILAR MORENO LÓPEZ
 - 15 EUTQUIO RAMOS PEÑA
 - 17 FACUNDO CASTRO RODRÍGUEZ
 - 18 ROBERTO LEÓN HERRERO + Mª CRUZ CASTRO
 - 19 ISAAC J. CARRANCIO SIERRA + Mª CRUZ VILLOLDO
 - 20 AYUNTAMIENTO
 - EQUIPAMIENTO
 - ESPACIO LIBRE PÚBLICO
 - ARROYO. CONFEDERACIÓN
 - PARCELA EN PROINDIVISO

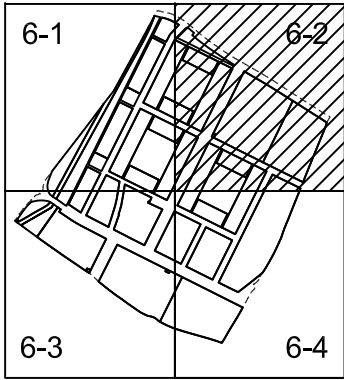

- LIMITE DEL SECTOR 3
- ALINEACIÓN
- PARCELAS APORTADAS:
- Limite parcela
 - (11) Numeración parcela

- PARCELAS RESULTANTES:
- Limite parcela
 - [1.1] Numeración manzana
 - 1 Numeración parcela

AYUNTAMIENTO DE VILLALOBÓN

PROYECTO DE ACTUACIÓN
SECTOR 3

SUPERPOSICIÓN PARCELAS
APORTADAS Y RESULTANTES

ESCALA: 1:500


OCTUBRE 2017

P.6-2

Equipo redactor:


Carmen Andrés + Llanos Maslá



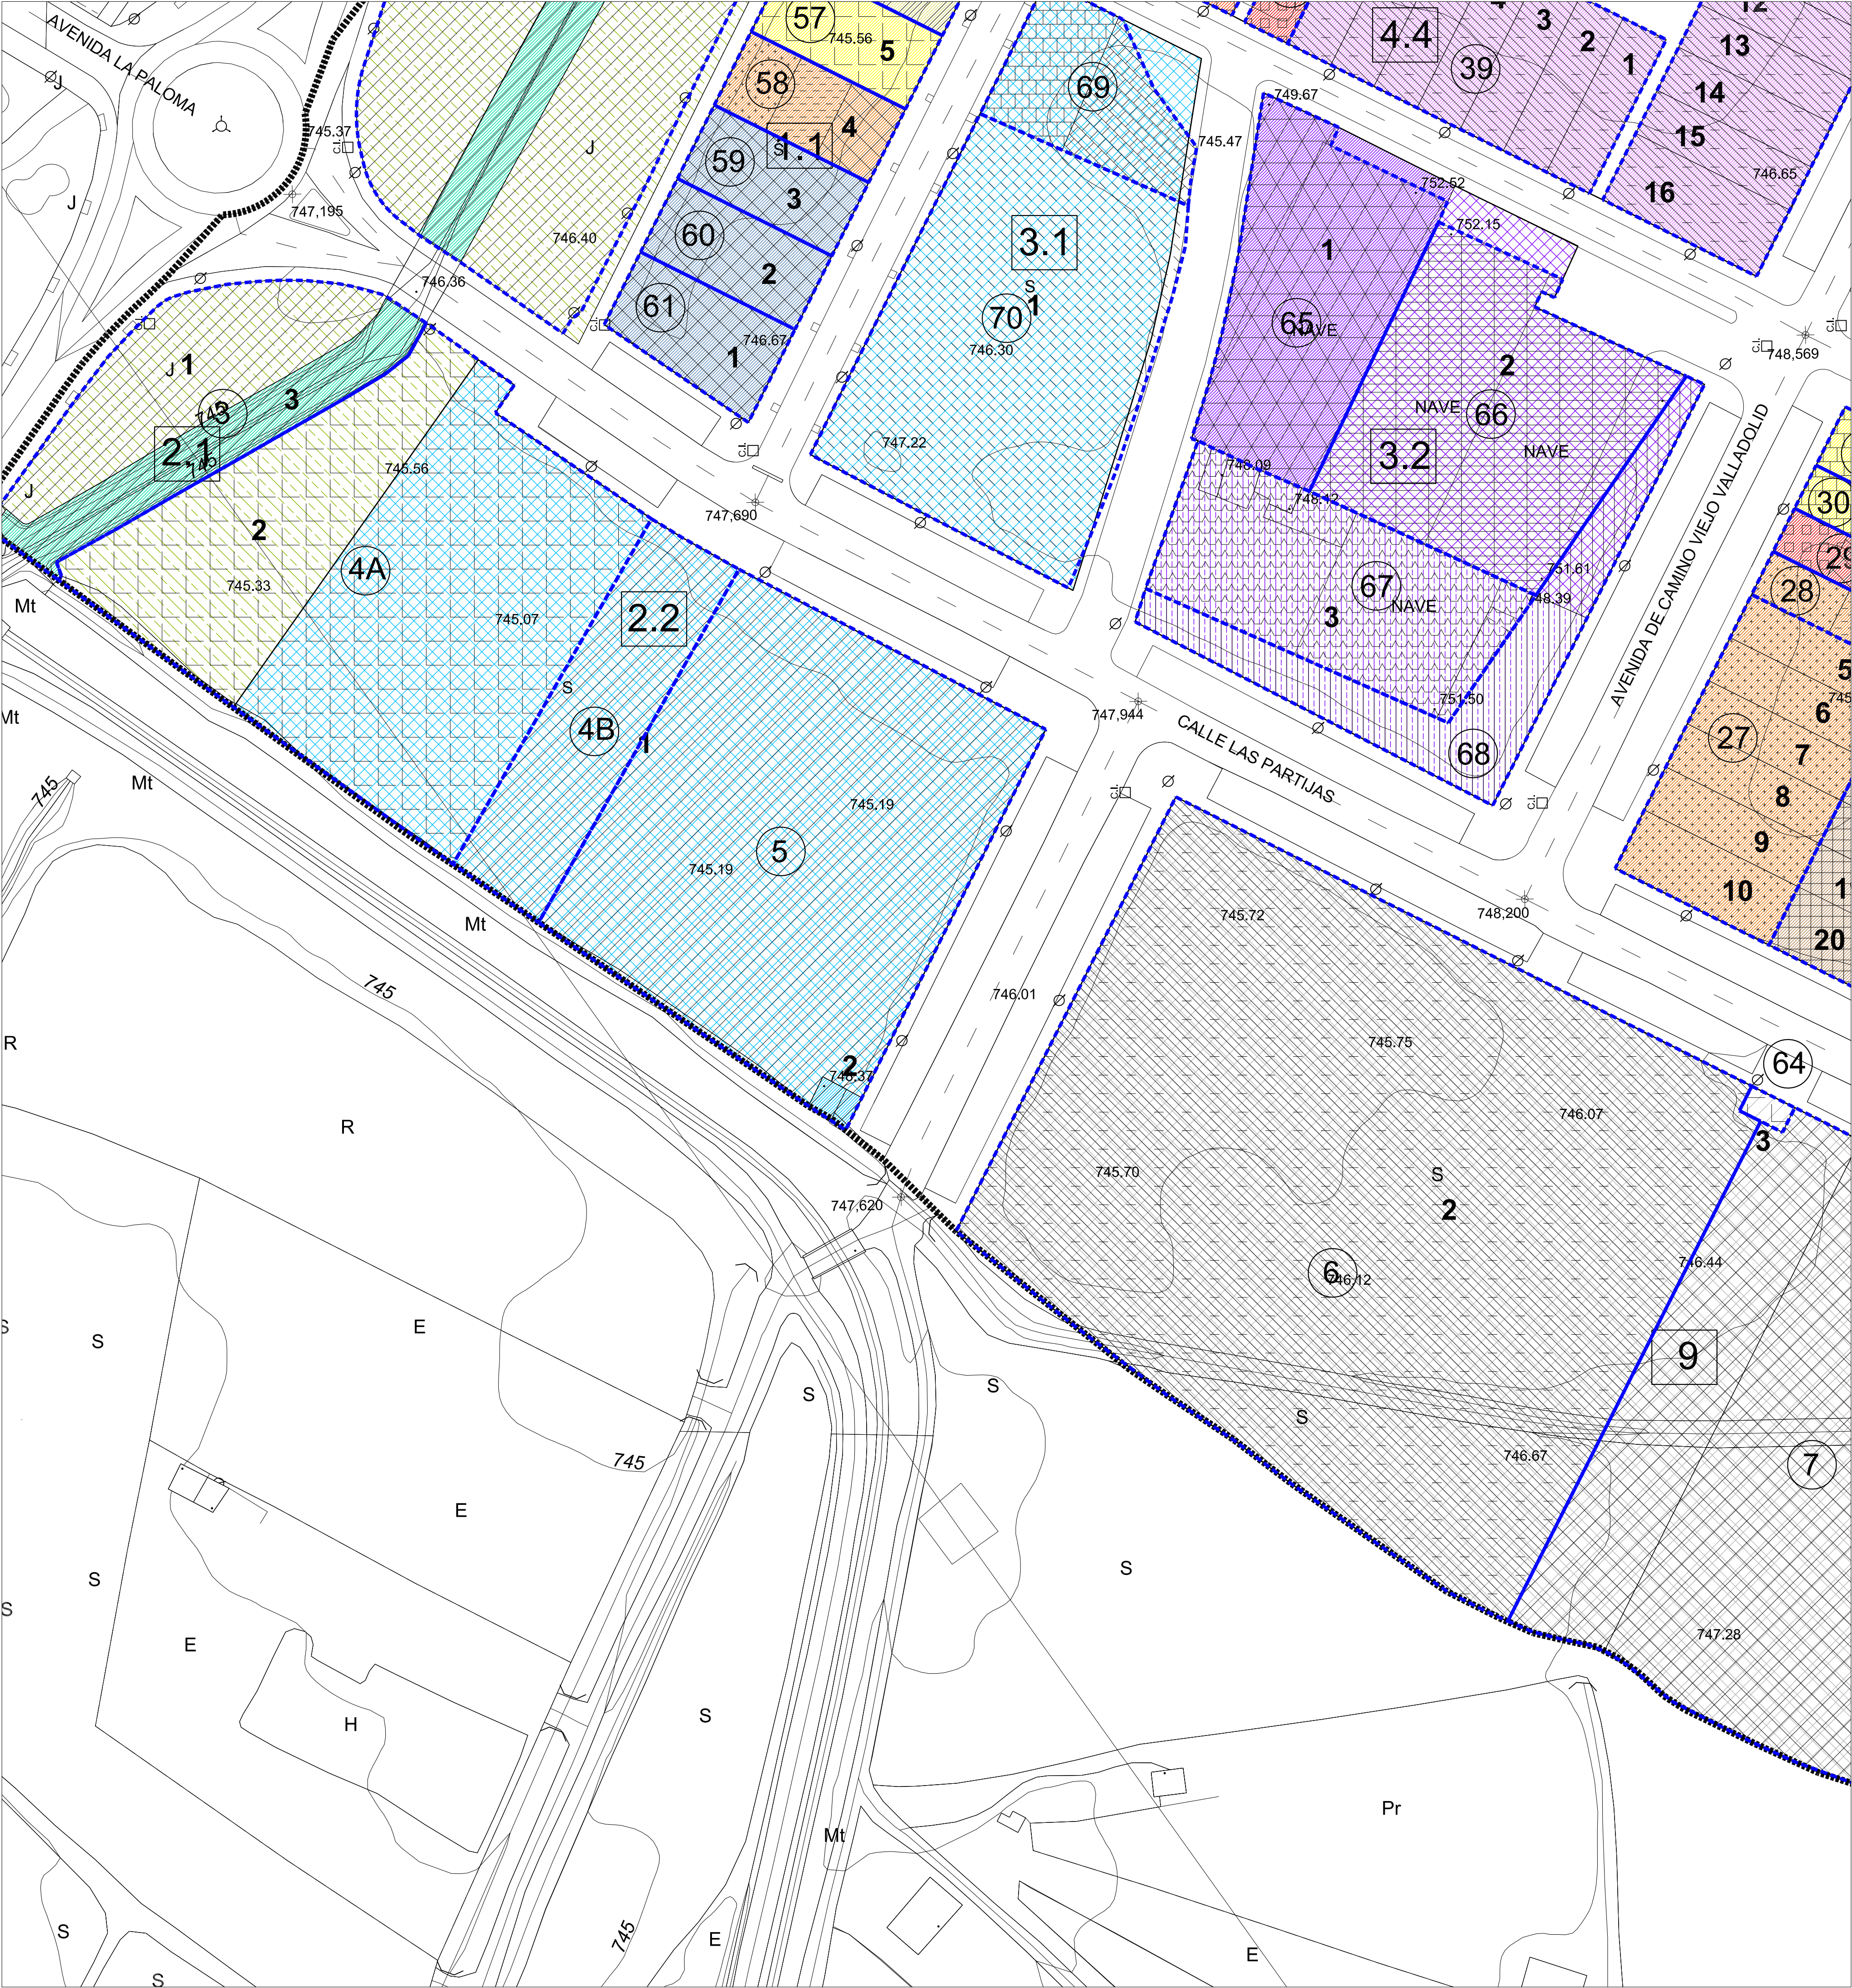

- TITULARES PARCELAS APORTADAS:
- 1 LENER ADMINISTRACIONES CONCURSALES S.L.
 - 2 EMILIANO MOTA INFANTE + Mª ADORACIÓN NIETO PAREDES
 - 3 PROMOCIONES CARDENAL CISNEROS S.L.
 - 4 SAREB (Sociedad de gestión de Activos procedentes de la Reestructuración Bancaria)
 - 5 ISGA INMUBLES S.A.U.
 - 6 JAVIER VITA AGUADO
 - 7 Mª BEGOÑA FERNÁNDEZ
 - 8 TOMÁS PAREDES + Mª MONTSERRAT PALACIOS
 - 9 MADARSENA 10 S.L.
 - 10 BUILDINGCENTER S.A.
 - 11 PADESER S.L.
 - 12 PROMOCIONES TAJA 2007 S.L.
 - 13 JUAN MILANO MELERO
 - 14 PILAR MORENO LÓPEZ
 - 15 EUTQUIO RAMOS PEÑA
 - 16 FRANCISCO FERNÁNDEZ OSORNO
 - 17 FACUNDO CASTRO RODRÍGUEZ
 - 18 ROBERTO LEÓN HERRERO + Mª CRUZ CASTRO
 - 19 ISAAC J. CARRANCIO SIERRA + Mª CRUZ VILLOLDO
 - 20 AYUNTAMIENTO
 - PARCELA EN PROINDIVISO (más de 4 propietarios)

- TITULARES PARCELAS ADJUDICADAS:
- 1 LENER ADMINISTRACIONES CONCURSALES S.L.
 - 2 EMILIANO MOTA INFANTE + Mª ADORACIÓN NIETO PAREDES
 - 3 PROMOCIONES CARDENAL CISNEROS S.L.
 - 4 SAREB (Sociedad de gestión de Activos procedentes de la Reestructuración Bancaria)
 - 5 ISGA INMUBLES S.A.U.
 - 6 JAVIER VITA AGUADO
 - 7 Mª BEGOÑA FERNÁNDEZ
 - 8 TOMÁS PAREDES + Mª MONTSERRAT PALACIOS
 - 9 MADARSENA 10 S.L.
 - 10 BUILDINGCENTER S.A.
 - 11 PADESER S.L.
 - 12 PROMOCIONES TAJA 2007 S.L.
 - 13 JUAN MILANO MELERO
 - 14 PILAR MORENO LÓPEZ
 - 15 EUTQUIO RAMOS PEÑA
 - 17 FACUNDO CASTRO RODRÍGUEZ
 - 18 ROBERTO LEÓN HERRERO + Mª CRUZ CASTRO
 - 19 ISAAC J. CARRANCIO SIERRA + Mª CRUZ VILLOLDO
 - 20 AYUNTAMIENTO
 - EQUIPAMIENTO
 - ESPACIO LIBRE PÚBLICO
 - ARROYO. CONFEDERACIÓN
 - PARCELA EN PROINDIVISO

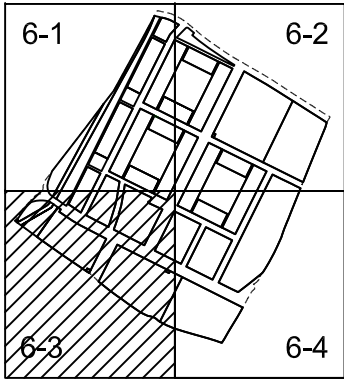

- LIMITE DEL SECTOR 3
- ALINEACIÓN
- PARCELAS APORTADAS:
- Limite parcela
 - (11) Numeración parcela

- PARCELAS RESULTANTES:
- Limite parcela
 - [1.1] Numeración manzana
 - 1 Numeración parcela

AYUNTAMIENTO DE VILLALOBÓN

PROYECTO DE ACTUACIÓN
SECTOR 3

SUPERPOSICIÓN PARCELAS
APORTADAS Y RESULTANTES

ESCALA: 1:500





OCTUBRE 2017

P.6-3

Equipo redactor: Carmen Andrés + Llanos Maslá



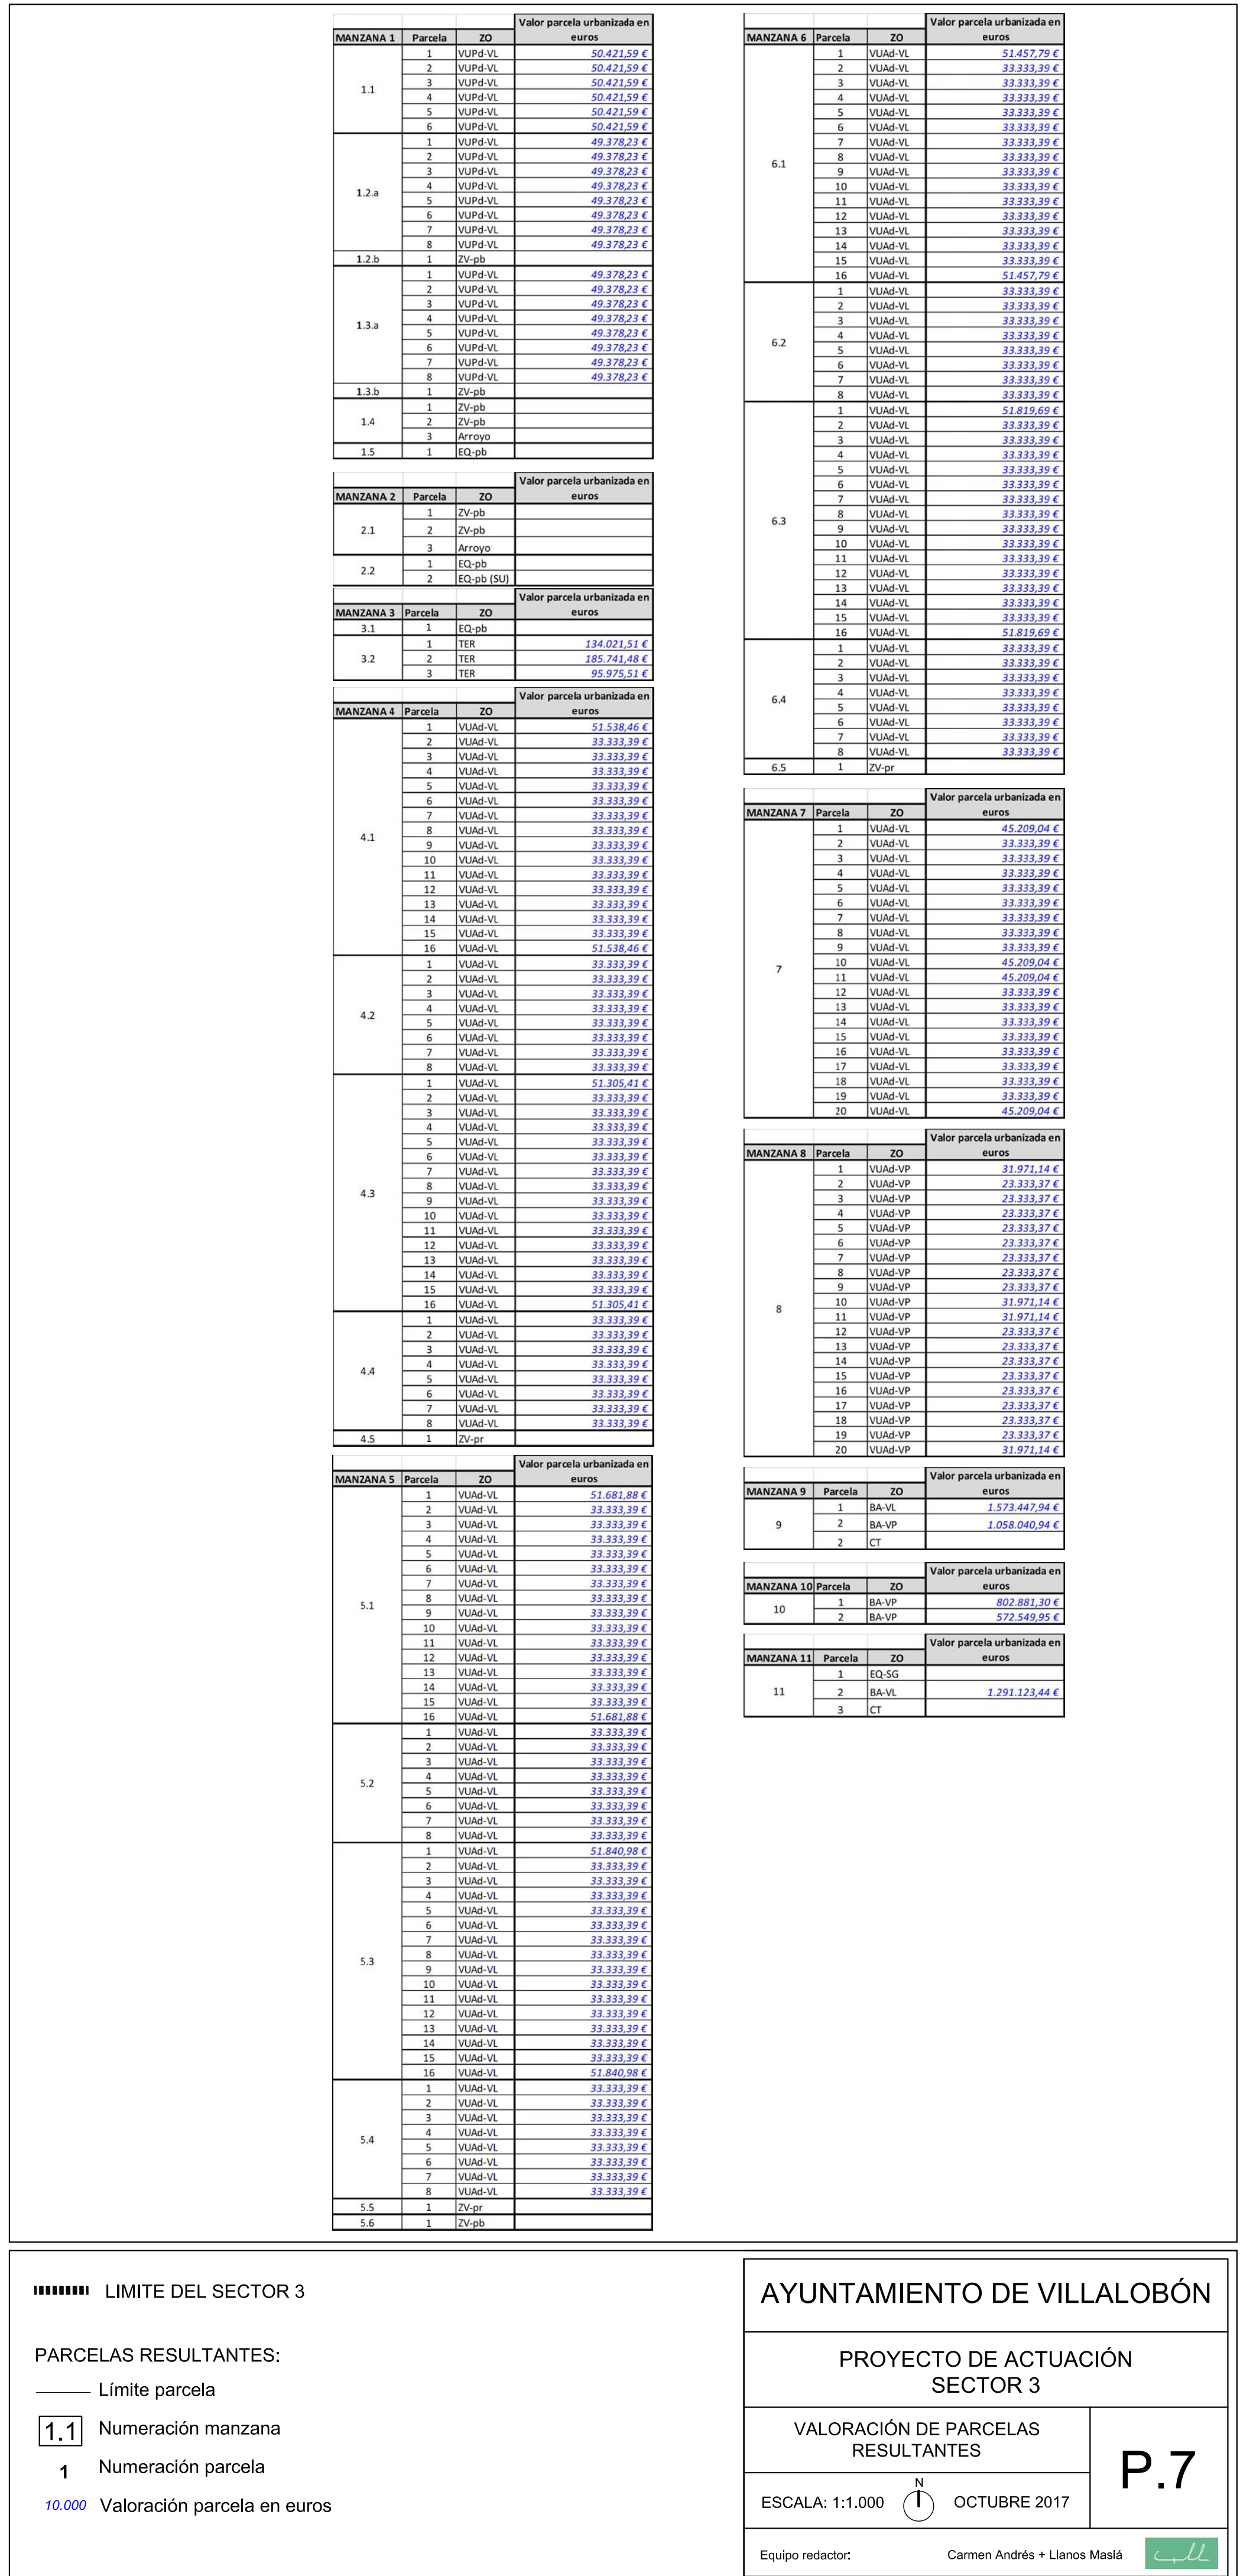

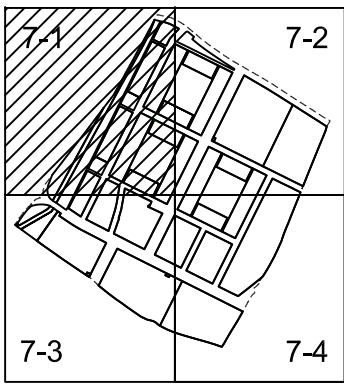

----- LIMITE DEL SECTOR 3

PARCELAS RESULTANTES:

----- Limite parcela

1.1 Numeración manzana

1 Numeración parcela

10.000 Valoración parcela en euros

AYUNTAMIENTO DE VILLALOBÓN


PROYECTO DE ACTUACIÓN
SECTOR 3

VALORACIÓN DE PARCELAS
RESULTANTES



ESCALA: 1:500  OCTUBRE 2017

Equipo redactor: Carmen Andrés + Llanos Maslá 

P.7-1

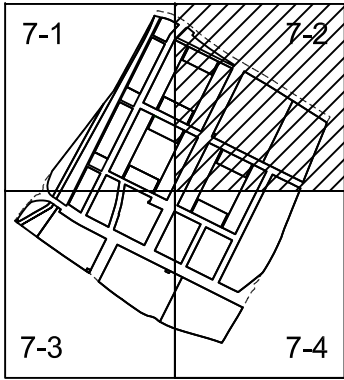

P.7-2

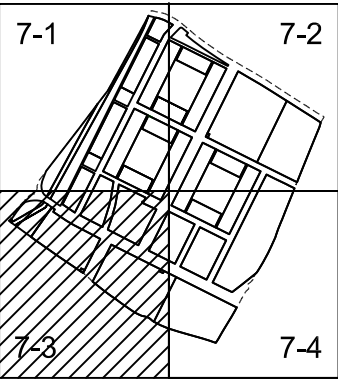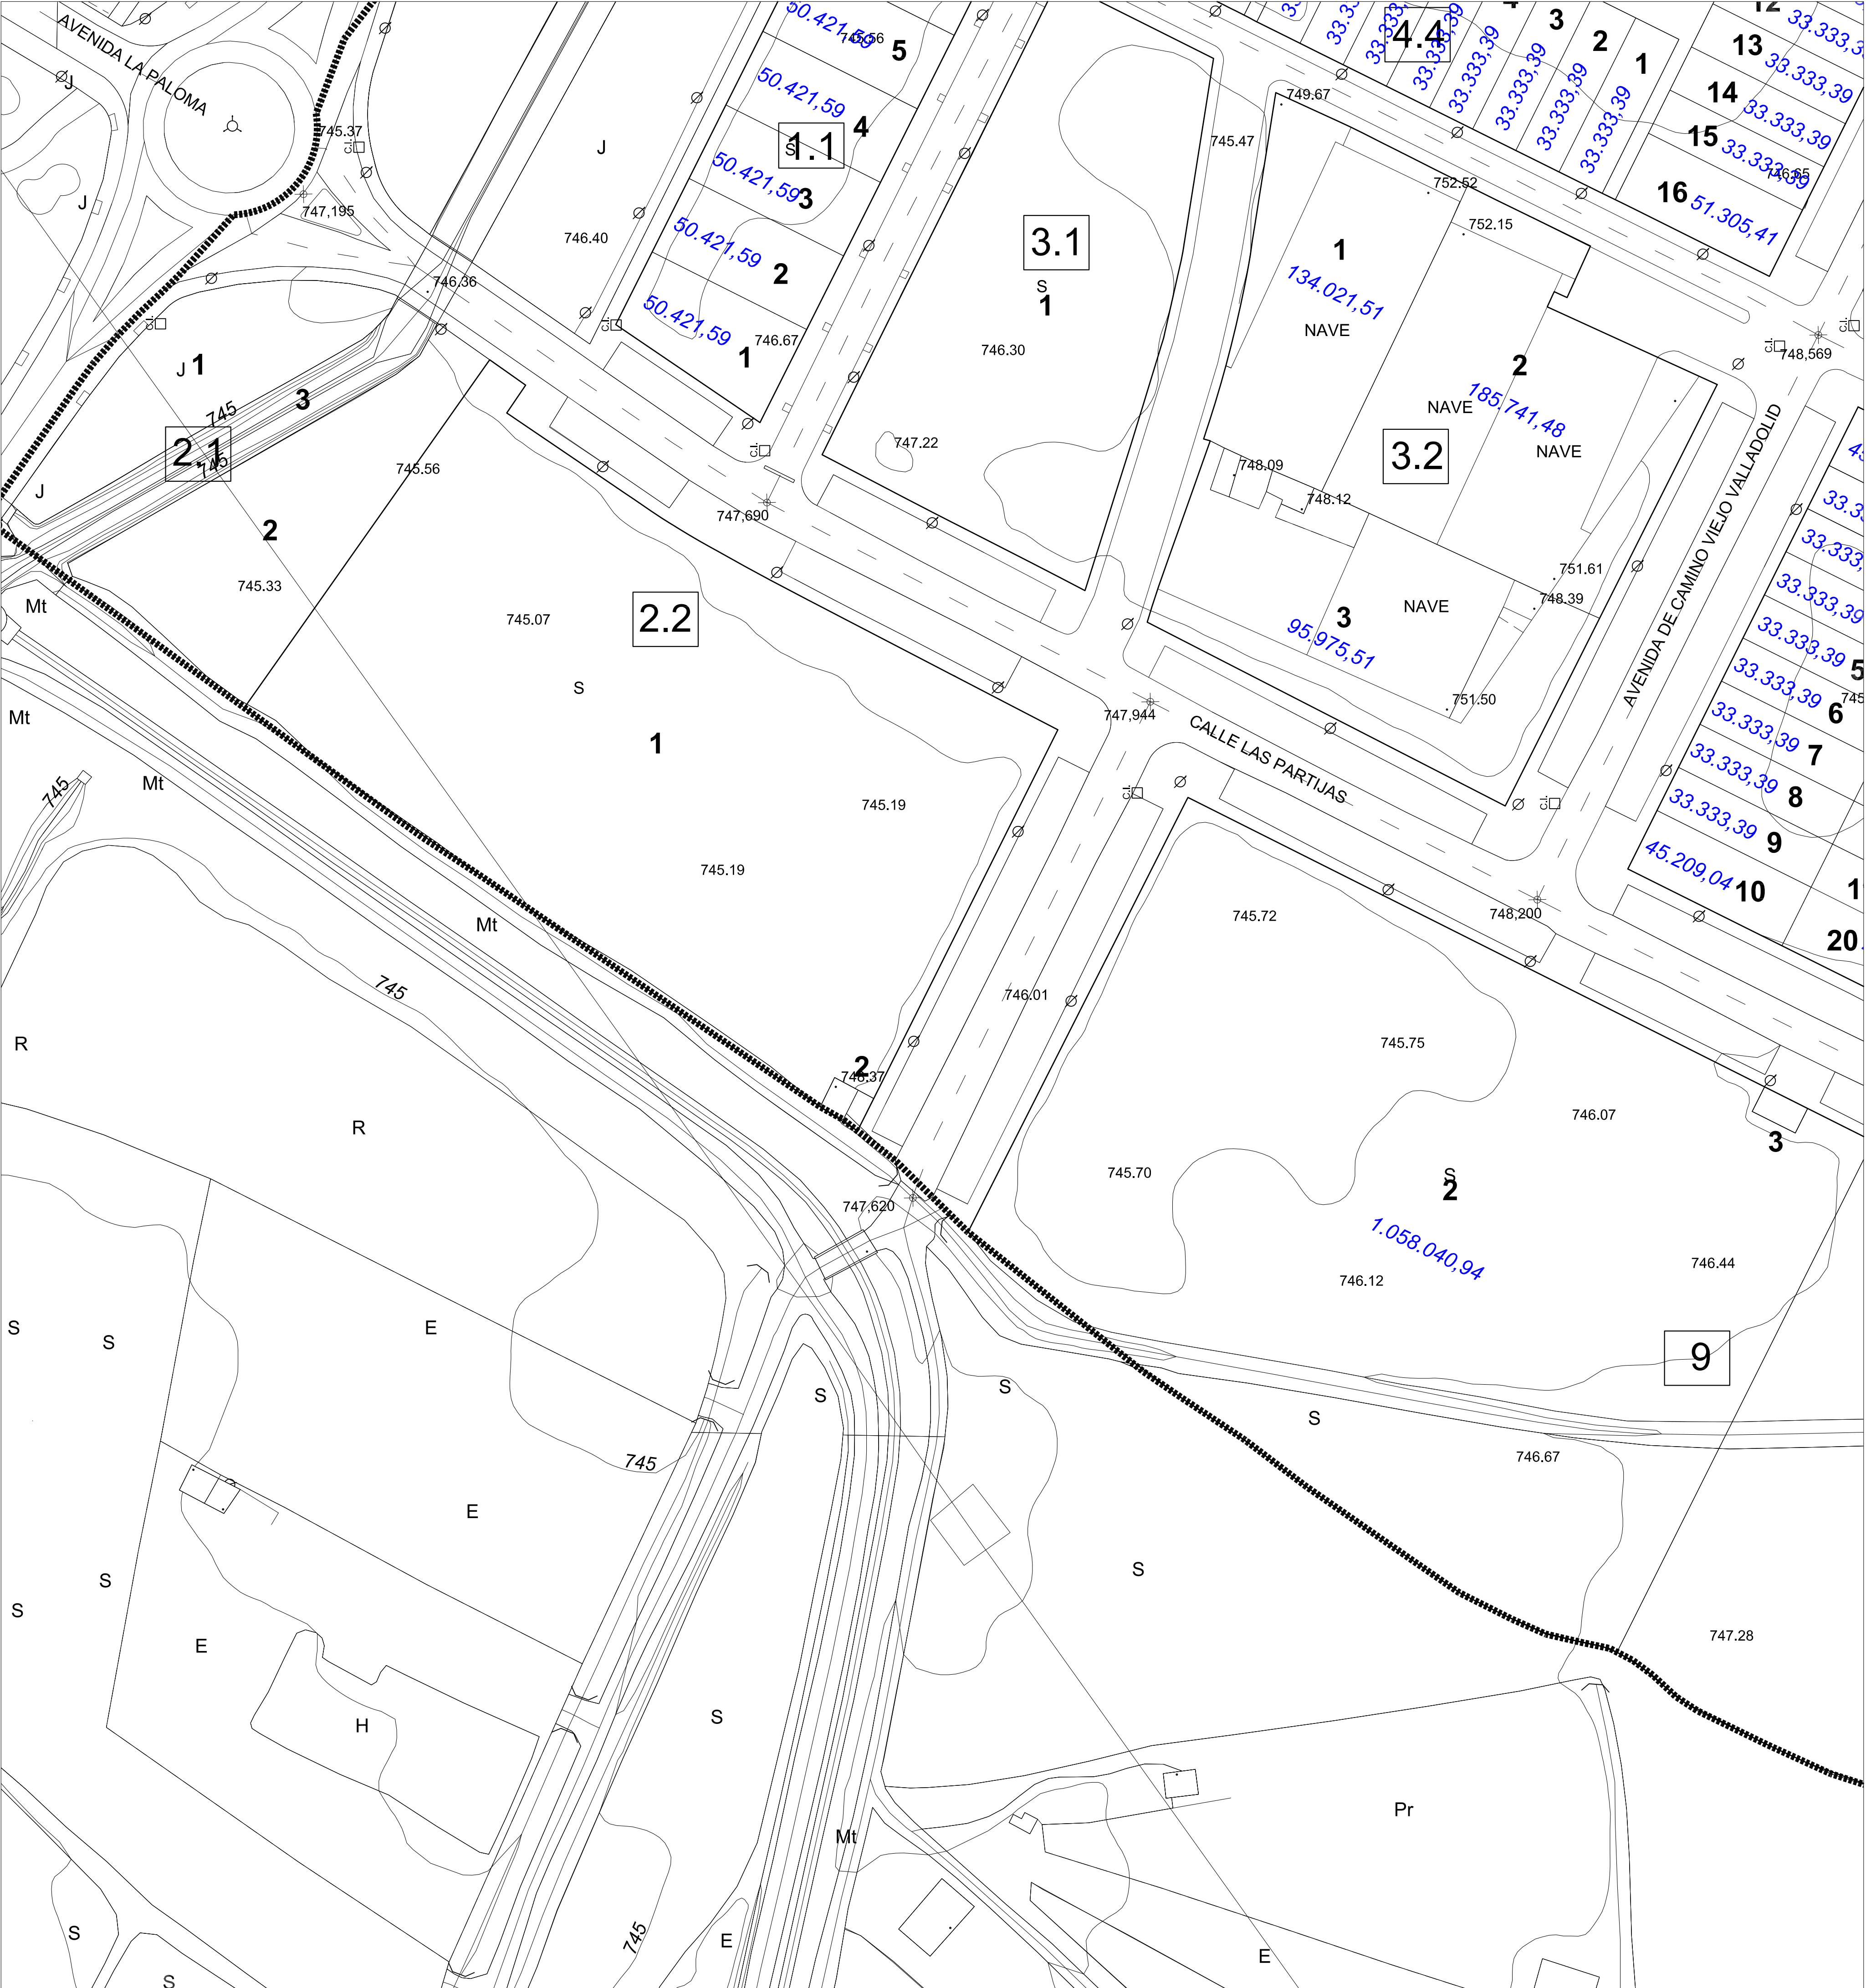

----- LIMITE DEL SECTOR 3

PARCELAS RESULTANTES:

----- Limite parcela

1.1 Numeración manzana

1 Numeración parcela

10.000 Valoración parcela en euros

AYUNTAMIENTO DE VILLALOBÓN

PROYECTO DE ACTUACIÓN
SECTOR 3

VALORACIÓN DE PARCELAS
RESULTANTES

ESCALA: 1:500



OCTUBRE 2017

P.7-3

Equipo redactor:

Carmen Andrés + Llanos Maslá



